



A-A METSZET

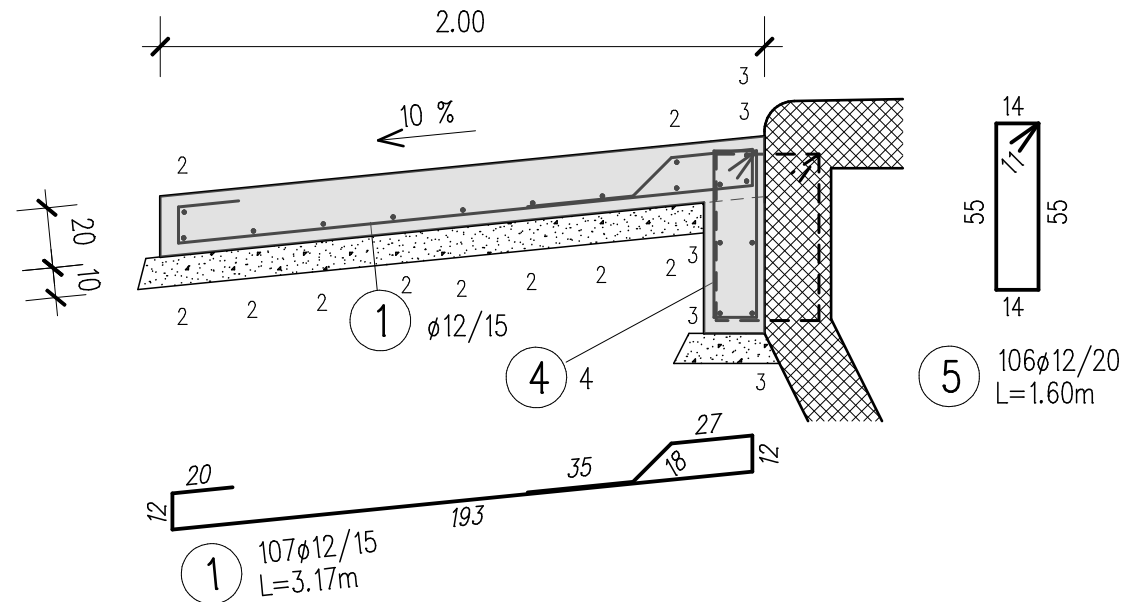

BETONACÉL LISTA – 1db kiegy.lemez

Jel	Db	Átm	hossz	össz.hossz	kg
1	107	12	3.17	339.19	301.20
2	10	12	16.35	163.50	145.19
3	7	12	21.50	150.50	133.64
4	106	12	1.60	169.60	150.60
összesen:					730.63

FÖLÜLNÉZET

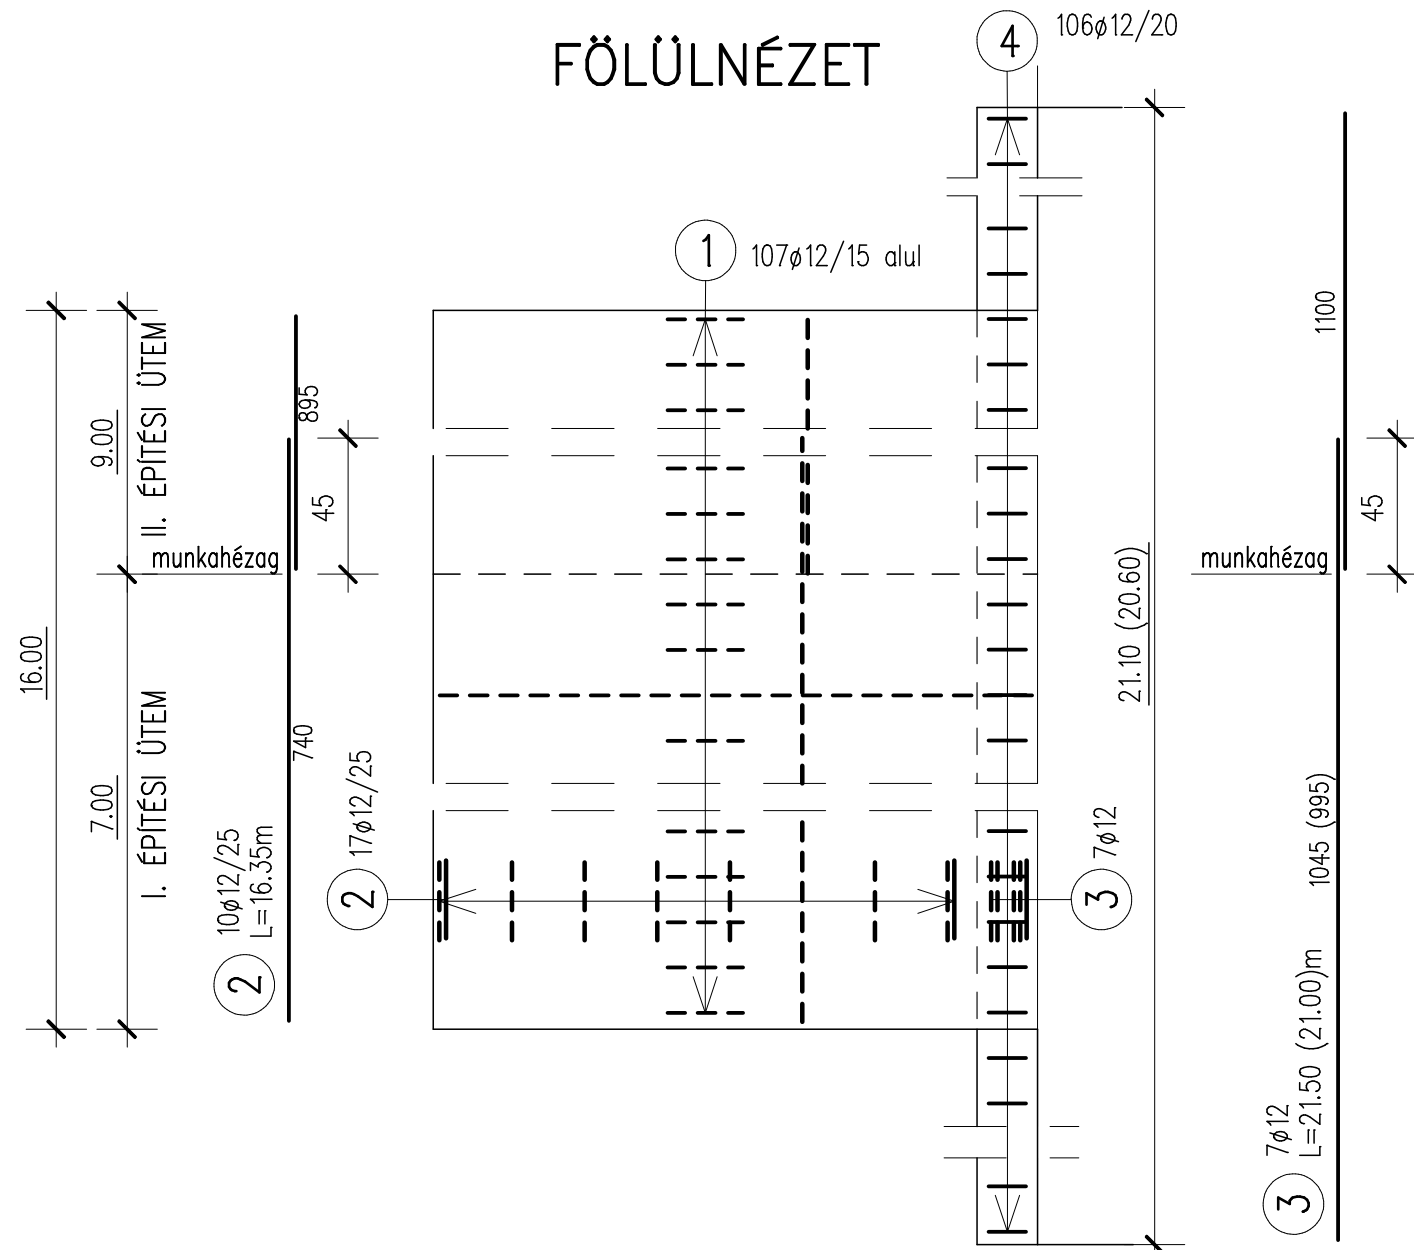

MEGJEGYZÉSEK

- A szintadatok BALTI alapszintre vonatkoznak.
- ANYAGMINŐSÉGEK
szerelőbeton: C10/12-32-XC1-C1
szerkezeti beton: C20/25-32-XC2-XF1-C1
betonacél: B500B (B60.50)
- Betonfedés: 4cm
- A betonacél lista 1 db gerenda és kiegyenlítő lemez mennyiségeit tartalmazza. Készül: 2 db.

Ez a terv a QualiPLAN Kft. szellemi terméke, melyet a szerzői jog véd.

 QualiPLAN Mérnökiroda Kft. H-2000 Szentendre, Fiastyúk u. 20.		tel./fax: 06 26 314 905 mail: iroda@qualiplan.t-online.hu	
ÚJ KÖZÚTI HÍD a meglévő átereszt helyén GÖDÖLLŐ, Szilhát utca Rákospatak Szilhádi mellékága, 0+375 km szelvény			Tervszám: 91/2-12
EGYÜTTDOLGOZTATÓ KOSZORÚGERENDA ÉS KIEGYENLÍTŐ LEMEZ VB TERVE			Tervfázis: KIMETELI TERV
Nyílás: 3.50 (13.38) m A keresztelés szöge: 75° Teherbírási: "B"			Rajzszám: H - 4
Megbízó, beruházó: GÖDÖLLŐ Város Önkormányzata		Tervező: Kerényi Dénes HT-T 13/1834	Dátum: 2011. június