




1-1 NÉZET

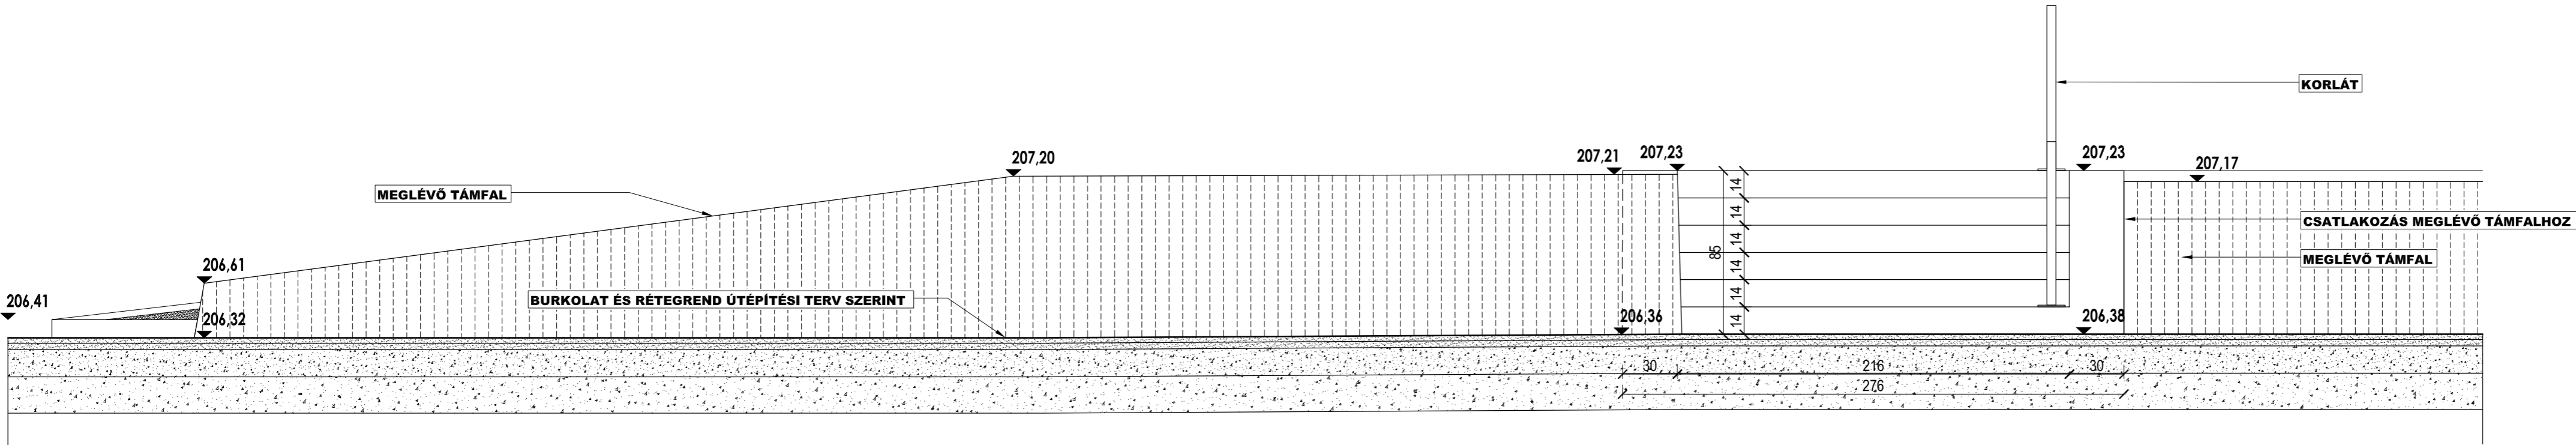

A-A METSZET

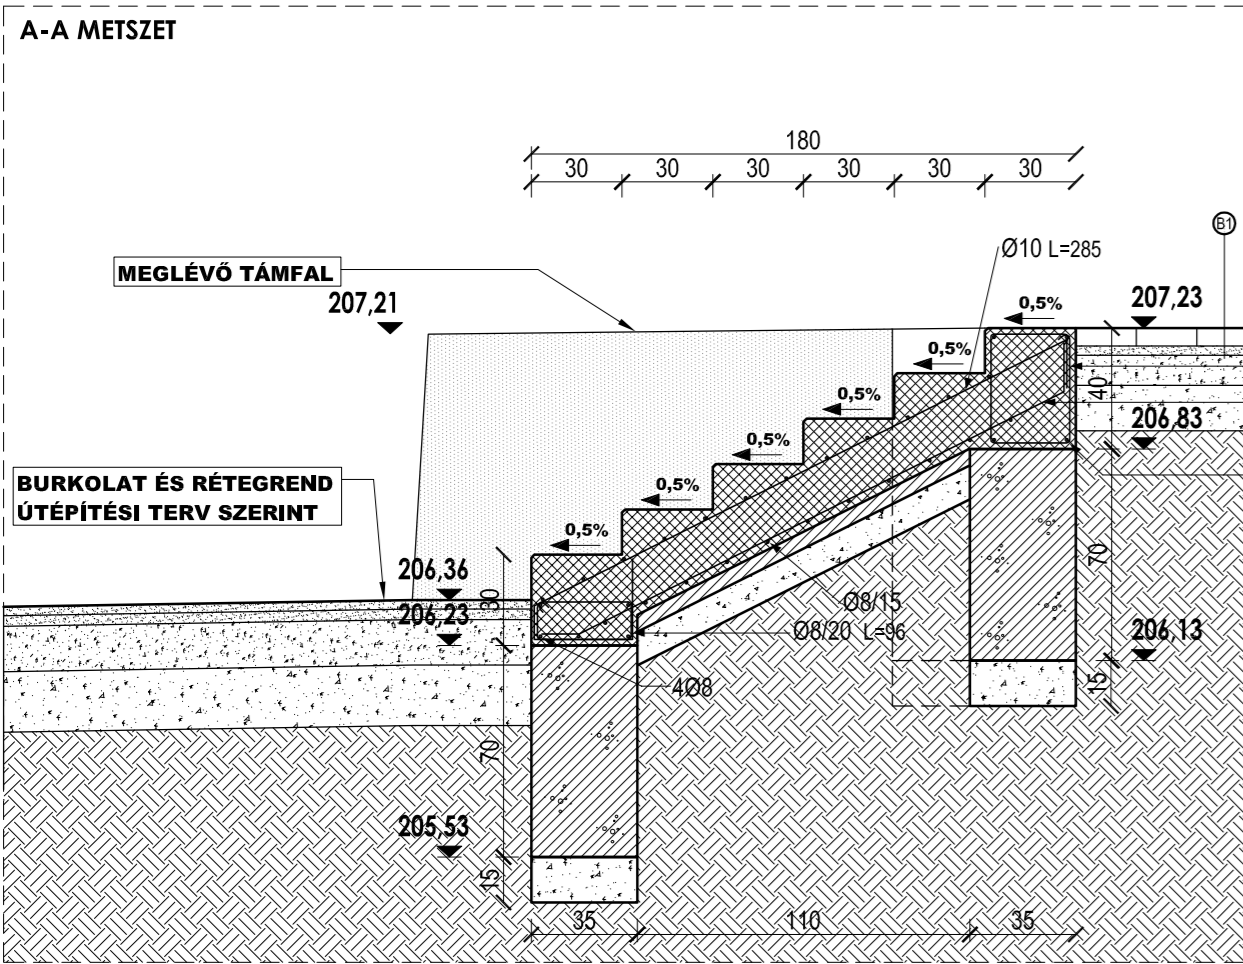

B-B METSZET

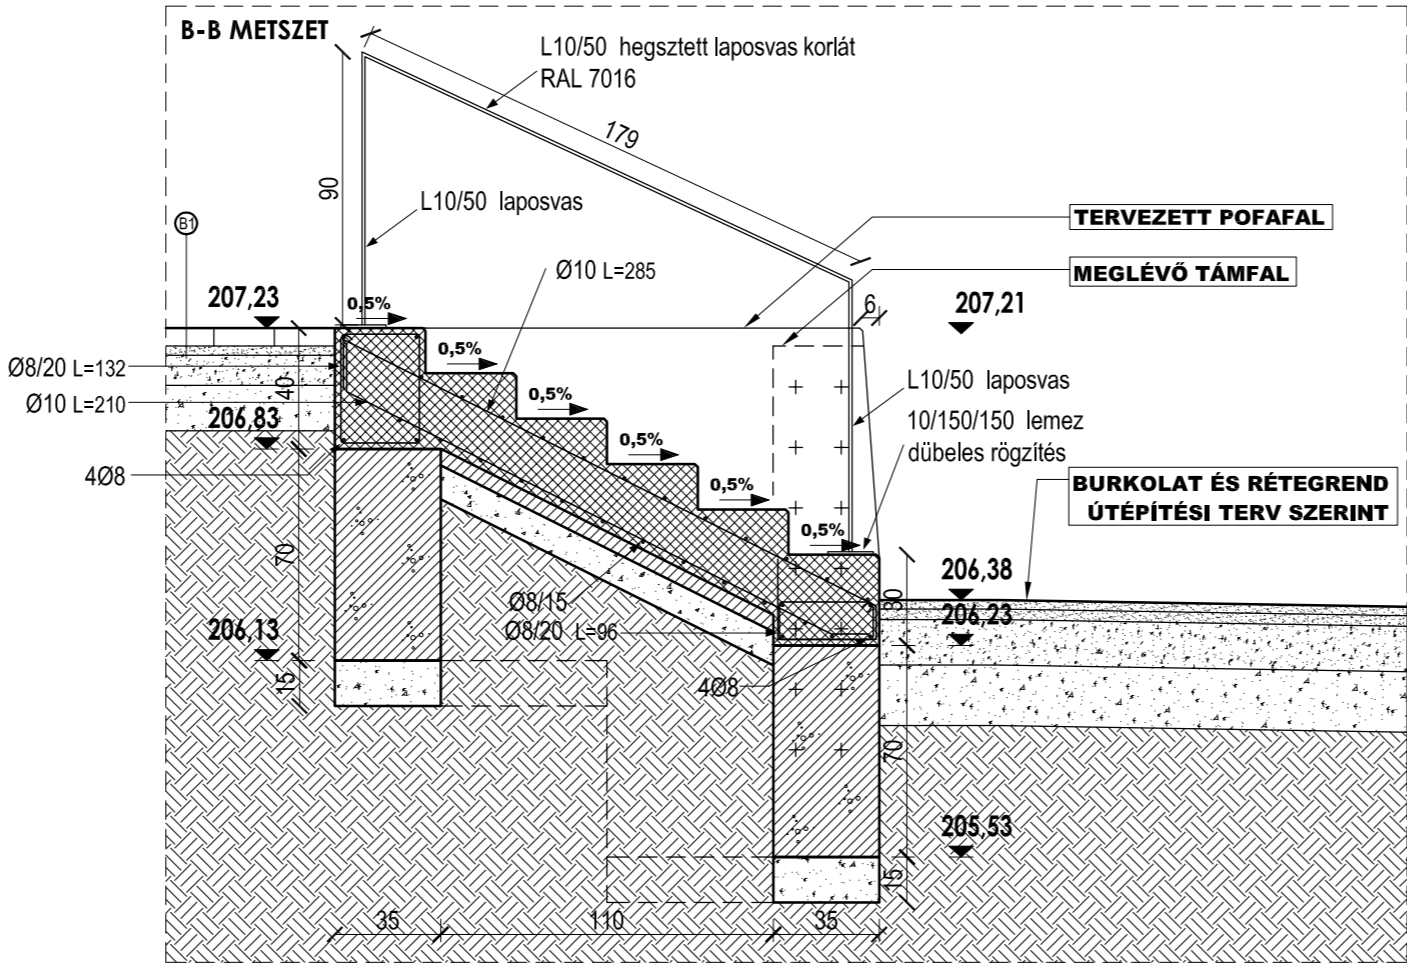

L1 - Látszóbeton lépcsőkar építése:

- 30 cm széles, 14 cm fellépőjű C30/37-08/F2 fagy és sóálló lépcsőszerkezet helyszíni zsaluelemekkel zsaluelemekkel, homokfúvással csúszásmentesített felülettel.
  - 20 cm vasalt lemezalap
  - 5 cm szerelőbeton
  - 10 cm 20/50 dolomit zúzalék fagyálló teherhordó alap
  - tömörített altalaj (T<sub>ry</sub>>90%)
- Sávalapok:
- 70x35 cm C20/25-XOV(H) - 24 - F2 beton alap
  - 10 cm 20/50 dolomit zúzalék fagyálló teherhordó alap
- Pofafal:
- 30-35x180x85 cm fagyhatárig alapozva homokfúvással érdesített felülettel
- Meglévő támfallalakkal tüskézéssel összevasalva.

betonacél: B500 (B60.50)

A szerkezetet a tényleges közműhelyzet ismeretében változhat!  
A kivitelező számára közműgenplan biztosítandó!

SZABADSÁG TÉR ÉS KÖRNYEZETÉNEK MEGÚJÍTÁSA									
ÉPÍTÉSI HELY:	2100 GÖDÖLLŐ, SZABADSÁG TÉR								
HRSZ:	416; 408/3; 417/33								
TERVFAJTA:	KONCEPCIÓ TERV								
MEGBÍZÓ:	GÖDÖLLŐ VÁROS ÖNKORMÁNYZATA 2100 GÖDÖLLŐ, SZABADSÁG TÉR 7.								
GENERAL:	WETTSTEIN ÉS TÁRSA BT. 1061 BUDAPEST, ANDRÁSSY UT 34. T/F: +36.1.331.4631; E: INFO@WETTSTEIN.T-ONLINE.HU WETTSTEIN MIKLÓS KÉ-T 01-2317 OKL. KÖZLEKEDESEPÍTŐMÉRNÖK								
KERT-ÉS TAJÉPÍTÉSZET:	OBJEKT TAJÉPÍTÉSZ IRODA KFT. 1123 BUDAPEST, ALKOTÁS UTCA 3. T: +36.20.438.7197; E: INFO@OBJEKT.HU HOMANN JÁNOS K-11-0316 OKL. TAJÉPÍTÉSZMÉRNÖK PÉCSI MÁTÉ K 01-5267 OKL. TAJÉPÍTÉSZMÉRNÖK								
VIZGÉPÉSZET:	DROBNÍ GERGELY VZ 11-0941 GÉPÉSZMÉRNÖK								
SZÓKÖKUT STATIKA:	HALASZ ISTVÁN MMK T/ISZES1 01-12468, 01-50652 OKL. ÉPÍTŐMÉRNÖK								
TERVLAP:	L1 LÉPCSŐ TERVE								
LEPTÉK:	1:25								
TERVF:	EV	HÓ	NAP	MOD.	RAJZSZÁM				
K	I	V			1	7	1	1	3
					0	0	K	T	0
					6				