



ÜLŐFAL KITERÍTETT NÉZETE M=1:50

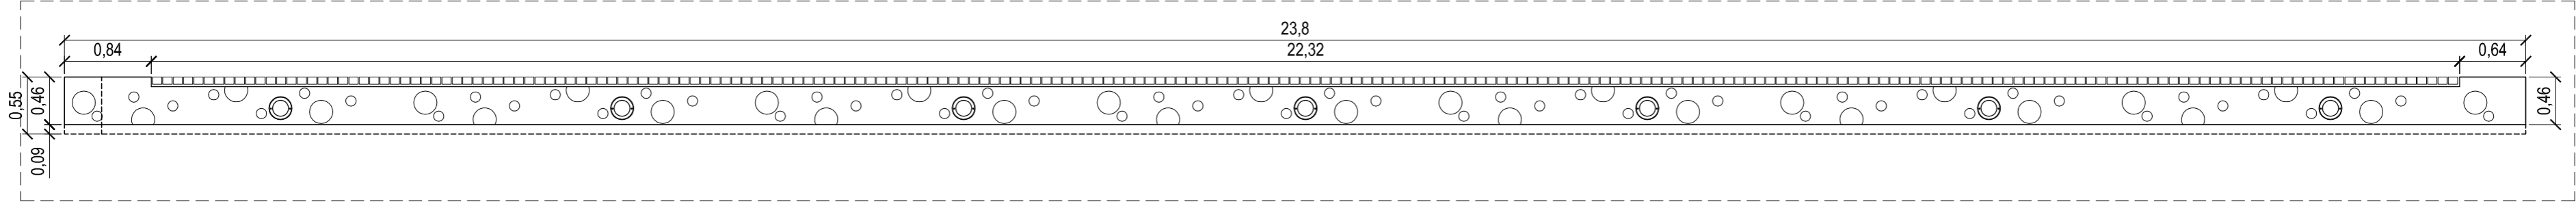

ÜLŐFAL ÁLTALÁNOS METSZETE M=1:25

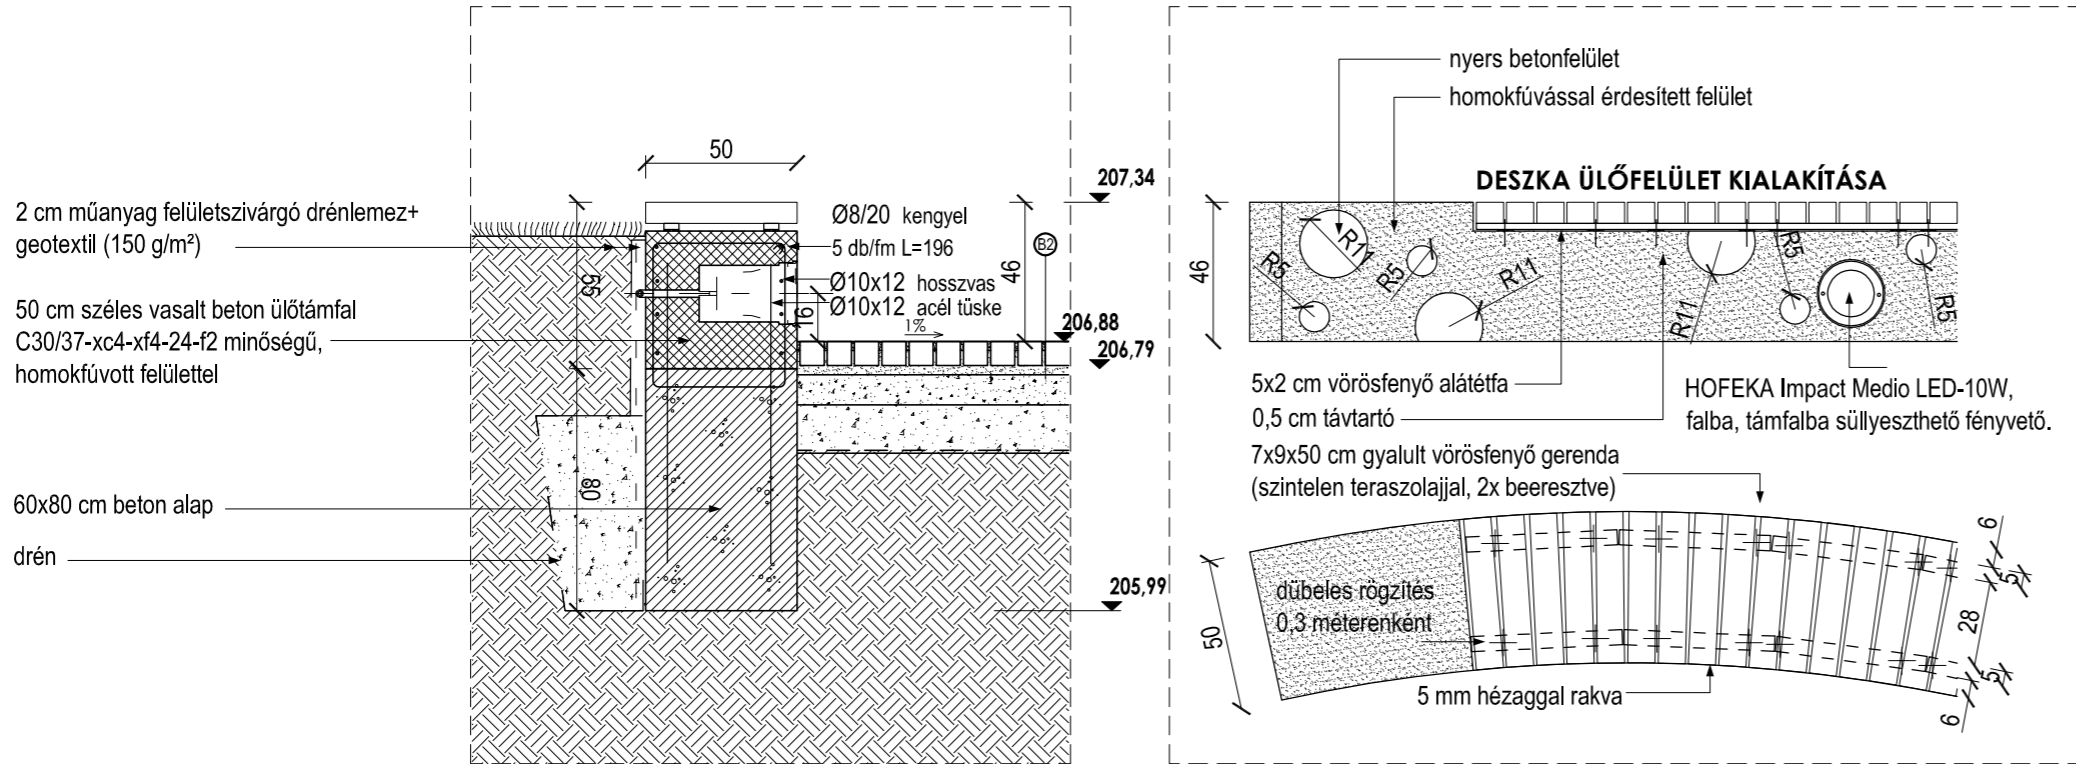

B2 Bazalt kiskocka burkolat építése:

- 10/10 bazalt kiskocka fektetése NZ 2/5 bazalt besöpréssel, majd műgyantás hézagkitöltő alkalmazása, átl. 1 cm fugával
- 3 cm 2/5 dolomit zúzalék fektetőágy
- 10 cm 0/22 dolomit zúzalék teherhordó alap
- 15 cm 20/50 dolomit zúzalék fagyálló teherhordó alap
- 1 rtg. geotextília jav. típ.: Typar SF 37
- tömörített altalaj (Try>90%)

SZABADSÁG TÉR ÉS KÖRNYEZETÉNEK MEGÚJÍTÁSA										
ÉPÍTÉSI HELY:		2100 GÖDÖLLŐ, SZABADSÁG TÉR								
HRSZ.:		416; 408/3; 417/33								
TERVFAJTA:		KONCEPCIÓ TERV								
MEGBÍZÓ:		GÖDÖLLŐ VÁROS ÖNKORMÁNYZATA 2100 GÖDÖLLŐ, SZABADSÁG TÉR 7.								
GENERÁL:		WETTSTEIN ÉS TÁRSA BT. 1061 BUDAPEST, ANDRÁSSY ÚT 34. T/F: +36.1.331.4631; E: IRODA@WETTSTEIN.T-ONLINE.HU WETTSTEIN MIKLÓS KÉ-T 01-2317 OKL. KÖZLEKEDÉSEPÍTŐMÉRNÖK								
KERT-ÉS TÁJÉPÍTÉSZET:		OBJEKT TÁJÉPÍTÉSZ IRODA KFT. 1123 BUDAPEST, ALKOTÁS UTCA 3. T: +36.20.436.7197; E: INFO@OBJEKT.HU HOMANN JÁNOS K 11-0318 OKL. TÁJÉPÍTÉSZMÉRNÖK PÉCSI MÁTÉ K 01-5267 OKL. TÁJÉPÍTÉSZMÉRNÖK								
VÍZGÉPÉSZET:		DROBNÍ GERGELY VZ 11-0941 GÉPÉSZMÉRNÖK								
SZŐKŐKÚT STATIKA:		HALÁSZ ISTVÁN MMK T/SZÉS1 01-12468, 01-50652 OKL. ÉPÍTŐMÉRNÖK								
TERV LAP: ÜLŐFAL TERVE										
LÉPTÉK: 1:25; 1:50										
		TERVF.				ÉV	HÓ	NAP	MÓD.	RAJZSZÁM
		K	I	V		1	7	1	1	1
						1	3	0	0	K
										T
										1
										1