


betonacél: B500 (B60.50)

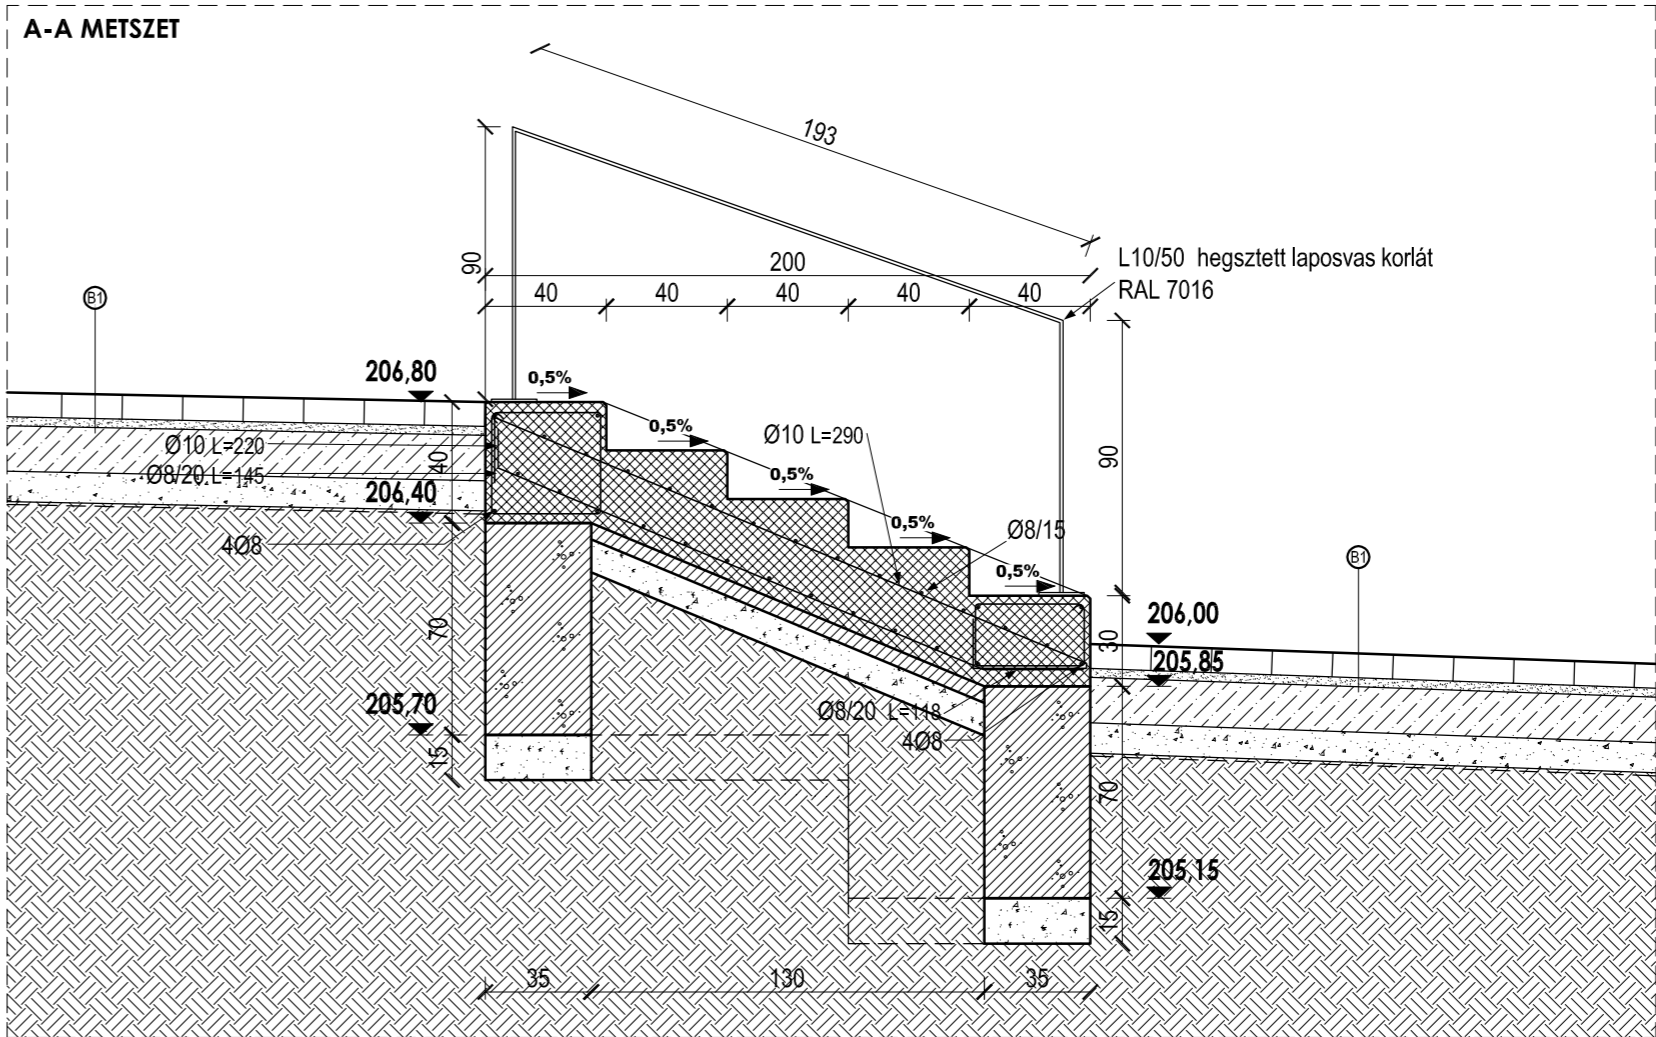

SZABADSÁG TER ÉS KÖRNYEZETÉNEK MEGÚJÍTÁSA																				
ÉPÍTÉSI HELY: HRSZ.:				2100 GÖDÖLLŐ, SZABADSÁG TÉR 416; 408/3; 417/33																
TERVFAJTA:				KONCEPCIÓ TERV																
MEGBÍZÓ:				GÖDÖLLŐ VÁROS ÖNKORMÁNYZATA 2100 GÖDÖLLŐ, SZABADSÁG TÉR 7.																
GENERÁL:				WETTSTEIN ÉS TÁRSA BT. 1061 BUDAPEST, ANDRÁSSY UT 34. T/F: +36.1.331.4631; E: IRODA@WETTSTEIN.T-ONLINE.HU WETTSTEIN MIKLÓS KÉ-T 01-2317 OKL. KÖZLEKEDEZÉSPÉITŐMÉRŐK																
KERT- ÉS TÁJÉPÍTÉSZET:				OBJEKT TÁJÉPÍTÉSZ IRODA KFT. 1123 BUDAPEST, ALKOTÁS UTCA 3. T: +36.20.436.7197; E: INFO@OBJEKT.HU HŐMANN JÁNOS K 11-0318 OKL. TÁJÉPÍTÉSZMÉRŐK PÉCSI MÁTÉ K 01-5267 OKL. TÁJÉPÍTÉSZMÉRŐK																
VÍZGÉPÉSZET:				DROBNI GERGELY VV K 01-0941 GÉPÉSZMÉRŐK																
SZŐKŐKÜT STATIKA:				HALÁSZ ISTVÁN MMK T/ÉS/1 01-12468, 01-50652 OKL. ÉPÍTŐMÉRŐK																
TERVFLAP: L6 LÉPCSŐ TERVE																				
LÉPTÉK:				1:25																
TERV.F.				ÉV																
				HÓ																
				NAP																
				MÓD.																
				RAJZSZÁM																
				K	I	V			1	7	1	1	1	3	0	0	K	T	1	0