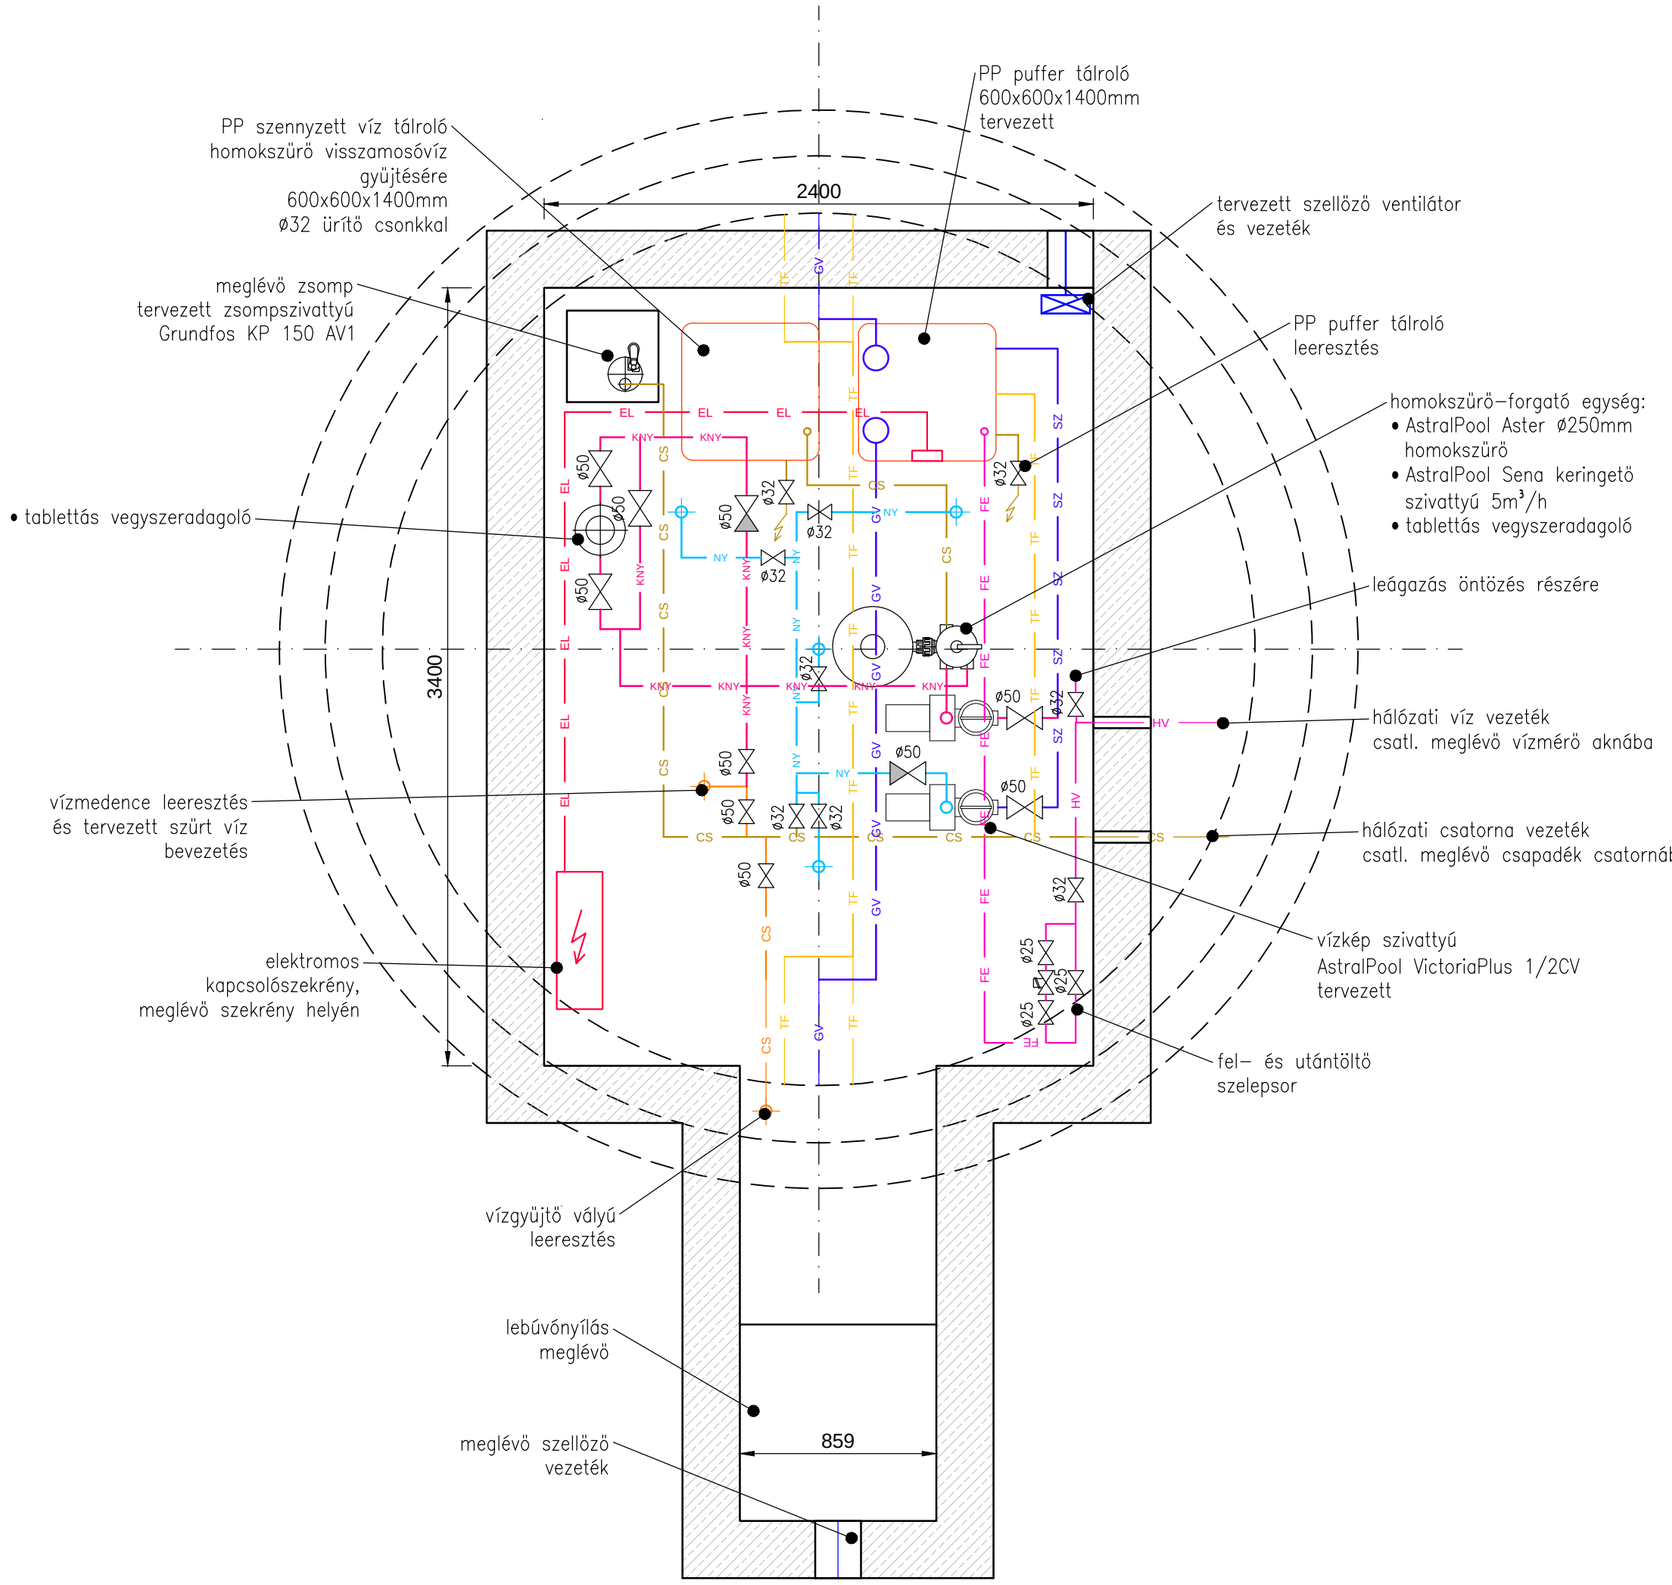

JELMAGYARÁZAT:

meglévő	tervezett	
NY	NY	vízkép nyomó v.
GV	GV	visszafolyó vezeték
SZ	SZ	szívó vezeték
KSZ	KSZ	keringetés szívó v.
NY	NY	szűrt víz vezeték
TF	TF	túlfolyó v.
CS	CS	leeresztés, csatorna
HV	HV	hálózati víz v.
FE	FE	fel- utántöltő v.
SZE	SZE	szellőzés v.
EL	EL	elektromos v.

MEGJEGYZÉS:

1. A gépészeti akna és a vízjáték pontos kialakítását a tájépítészeti és a tartószerkezeti tervek tartalmazzák
2. Együtt kezelendő tervek:
   - tájépítészet
   - tartószerkezet
   - vízgépészet
3. Az együtt működő szakágak a kivitelezés megkezdése előtt egymással egyeztessenek
4. A méreteket és csőhosszokat a kivitelezés megkezdése előtt a helyszínen ellenőrizni kell

SZABADSÁG TÉR ÉS KÖRNYEZETÉNEK MEGÚJÍTÁSA

ÉPÍTÉSI HELY:	**2100 GÖDÖLLŐ, SZABADSÁG TÉR**
HRSZ::	**416; 408/3; 417/33**
TERVFAJTA:	**KIVITELI TERV**
MEGBÍZÓ:	**GÖDÖLLŐ VÁROS ÖNKORMÁNYZATA** 2100 GÖDÖLLŐ, SZABADSÁG TÉR 7.
GENERÁL:	**WETTSTEIN ÉS TÁRSA BT.** 1061 BUDAPEST, ANDRÁSSY ÚT 34. T/F: +36.1.331.4631; E: IRODA@WETTSTEIN.T-ONLINE.HU **WETTSTEIN MIKLÓS** KÉ-T 01-2317 OKL. KÖZLEKEDÉSÉPÍTŐMÉRNÖK
KERT- ÉS TÁJÉPÍTÉSZET:	**OBJEKT TÁJÉPÍTÉSZ IRODA KFT.** 1123 BUDAPEST, ALKOTÁS UTCA 3. T: +36.20.436.7197; E: INFO@OBJEKT.HU **HÓMANN JÁNOS** K 11-0318 OKL. TÁJÉPÍTÉSZMÉRNÖK **PÉCSI MÁTÉ** K 01-5267 OKL. TÁJÉPÍTÉSZMÉRNÖK
VÍZGÉPÉSZET:	**DROBNI GERGELY** VZ 11-0941 GÉPÉSZMÉRNÖK
SZÖKŐKÚT STATIKA:	.. ..

TERVLAP: **VÍZJÁTÉK GÉPHÁZ ELRENDEZÉS**

LÉPTÉK: **1:25**

TERVF.	ÉV	HÓ	NAP	MÓD.	RAJZSZÁM
KIV	17	11	14	00	VG02