


JÁTÉKOK

RÉSZLETRAJZOK ÉS ELŐKÉPEK

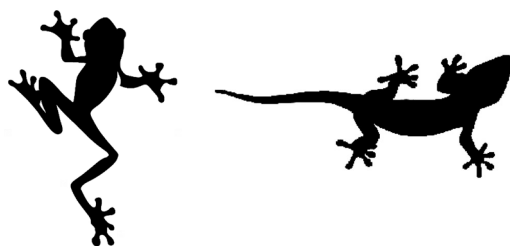

GÖDÖLLŐI PALOTAKERTI BŐLCSEDE KERTJÉNEK
KERTÉPÍTÉSZETI KIVITELI TERVE

MEGBÍZÓ:

Gödöllő Város Önkormányzata

TÁJÉPÍTÉSZ TERVEZŐK:

VINCZE ATTILA K1-5089 Táj- és kertépítész
vezető tervező

HUDÁK KATALIN okleveles tájépítésmérnök

Simon Katalin tájépítész gyakornok

Szabó Beáta Csilla tájépítész gyakornok

PAGONY Táj- és Kertépítész Iroda
1111 Budapest, Karinthy Frigyes út 24.


2017. március



PAGONY




TÁJ- ÉS KERTÉPÍTÉSZ
IRODA

MOST MEGVALÓSÍTANDÓ ELEMEEK

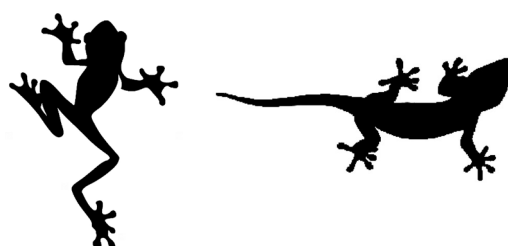

MÁGNESES KRÉTATÁBLA


Terasz falára fellógatható mágneses tábla

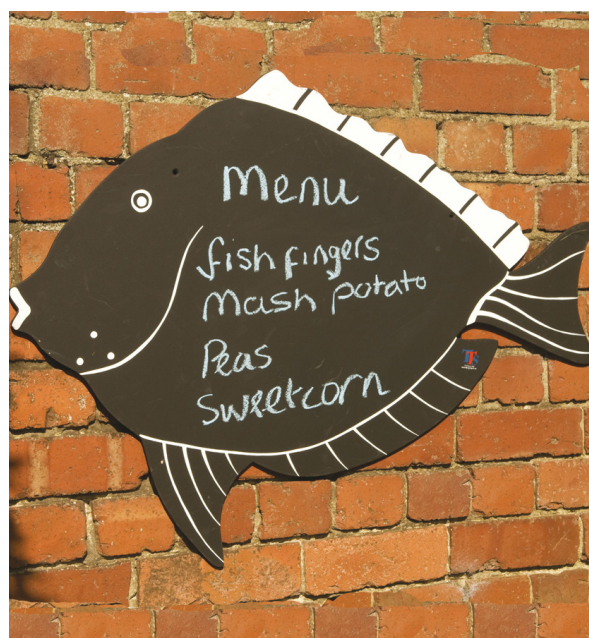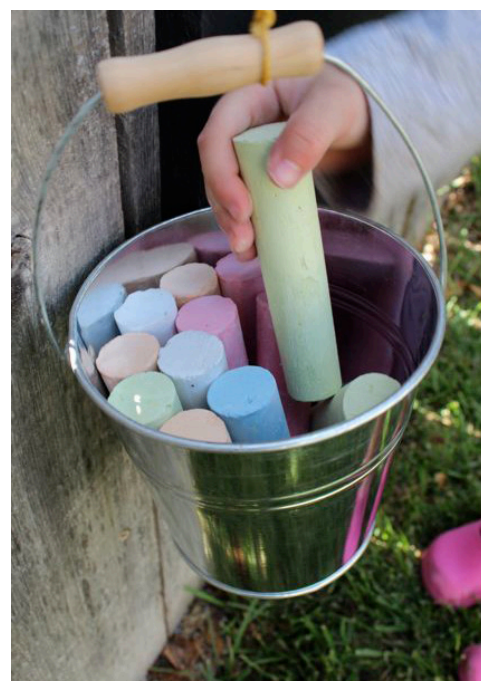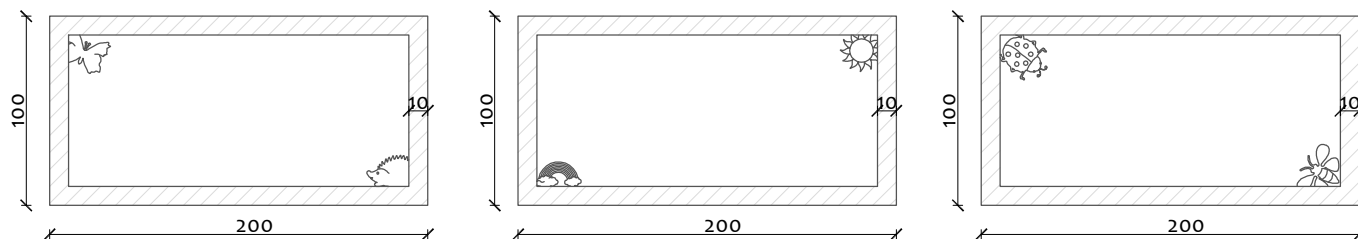



FARÖNK MÁSZÓKA RÉSZLETTERVE


M 1:20

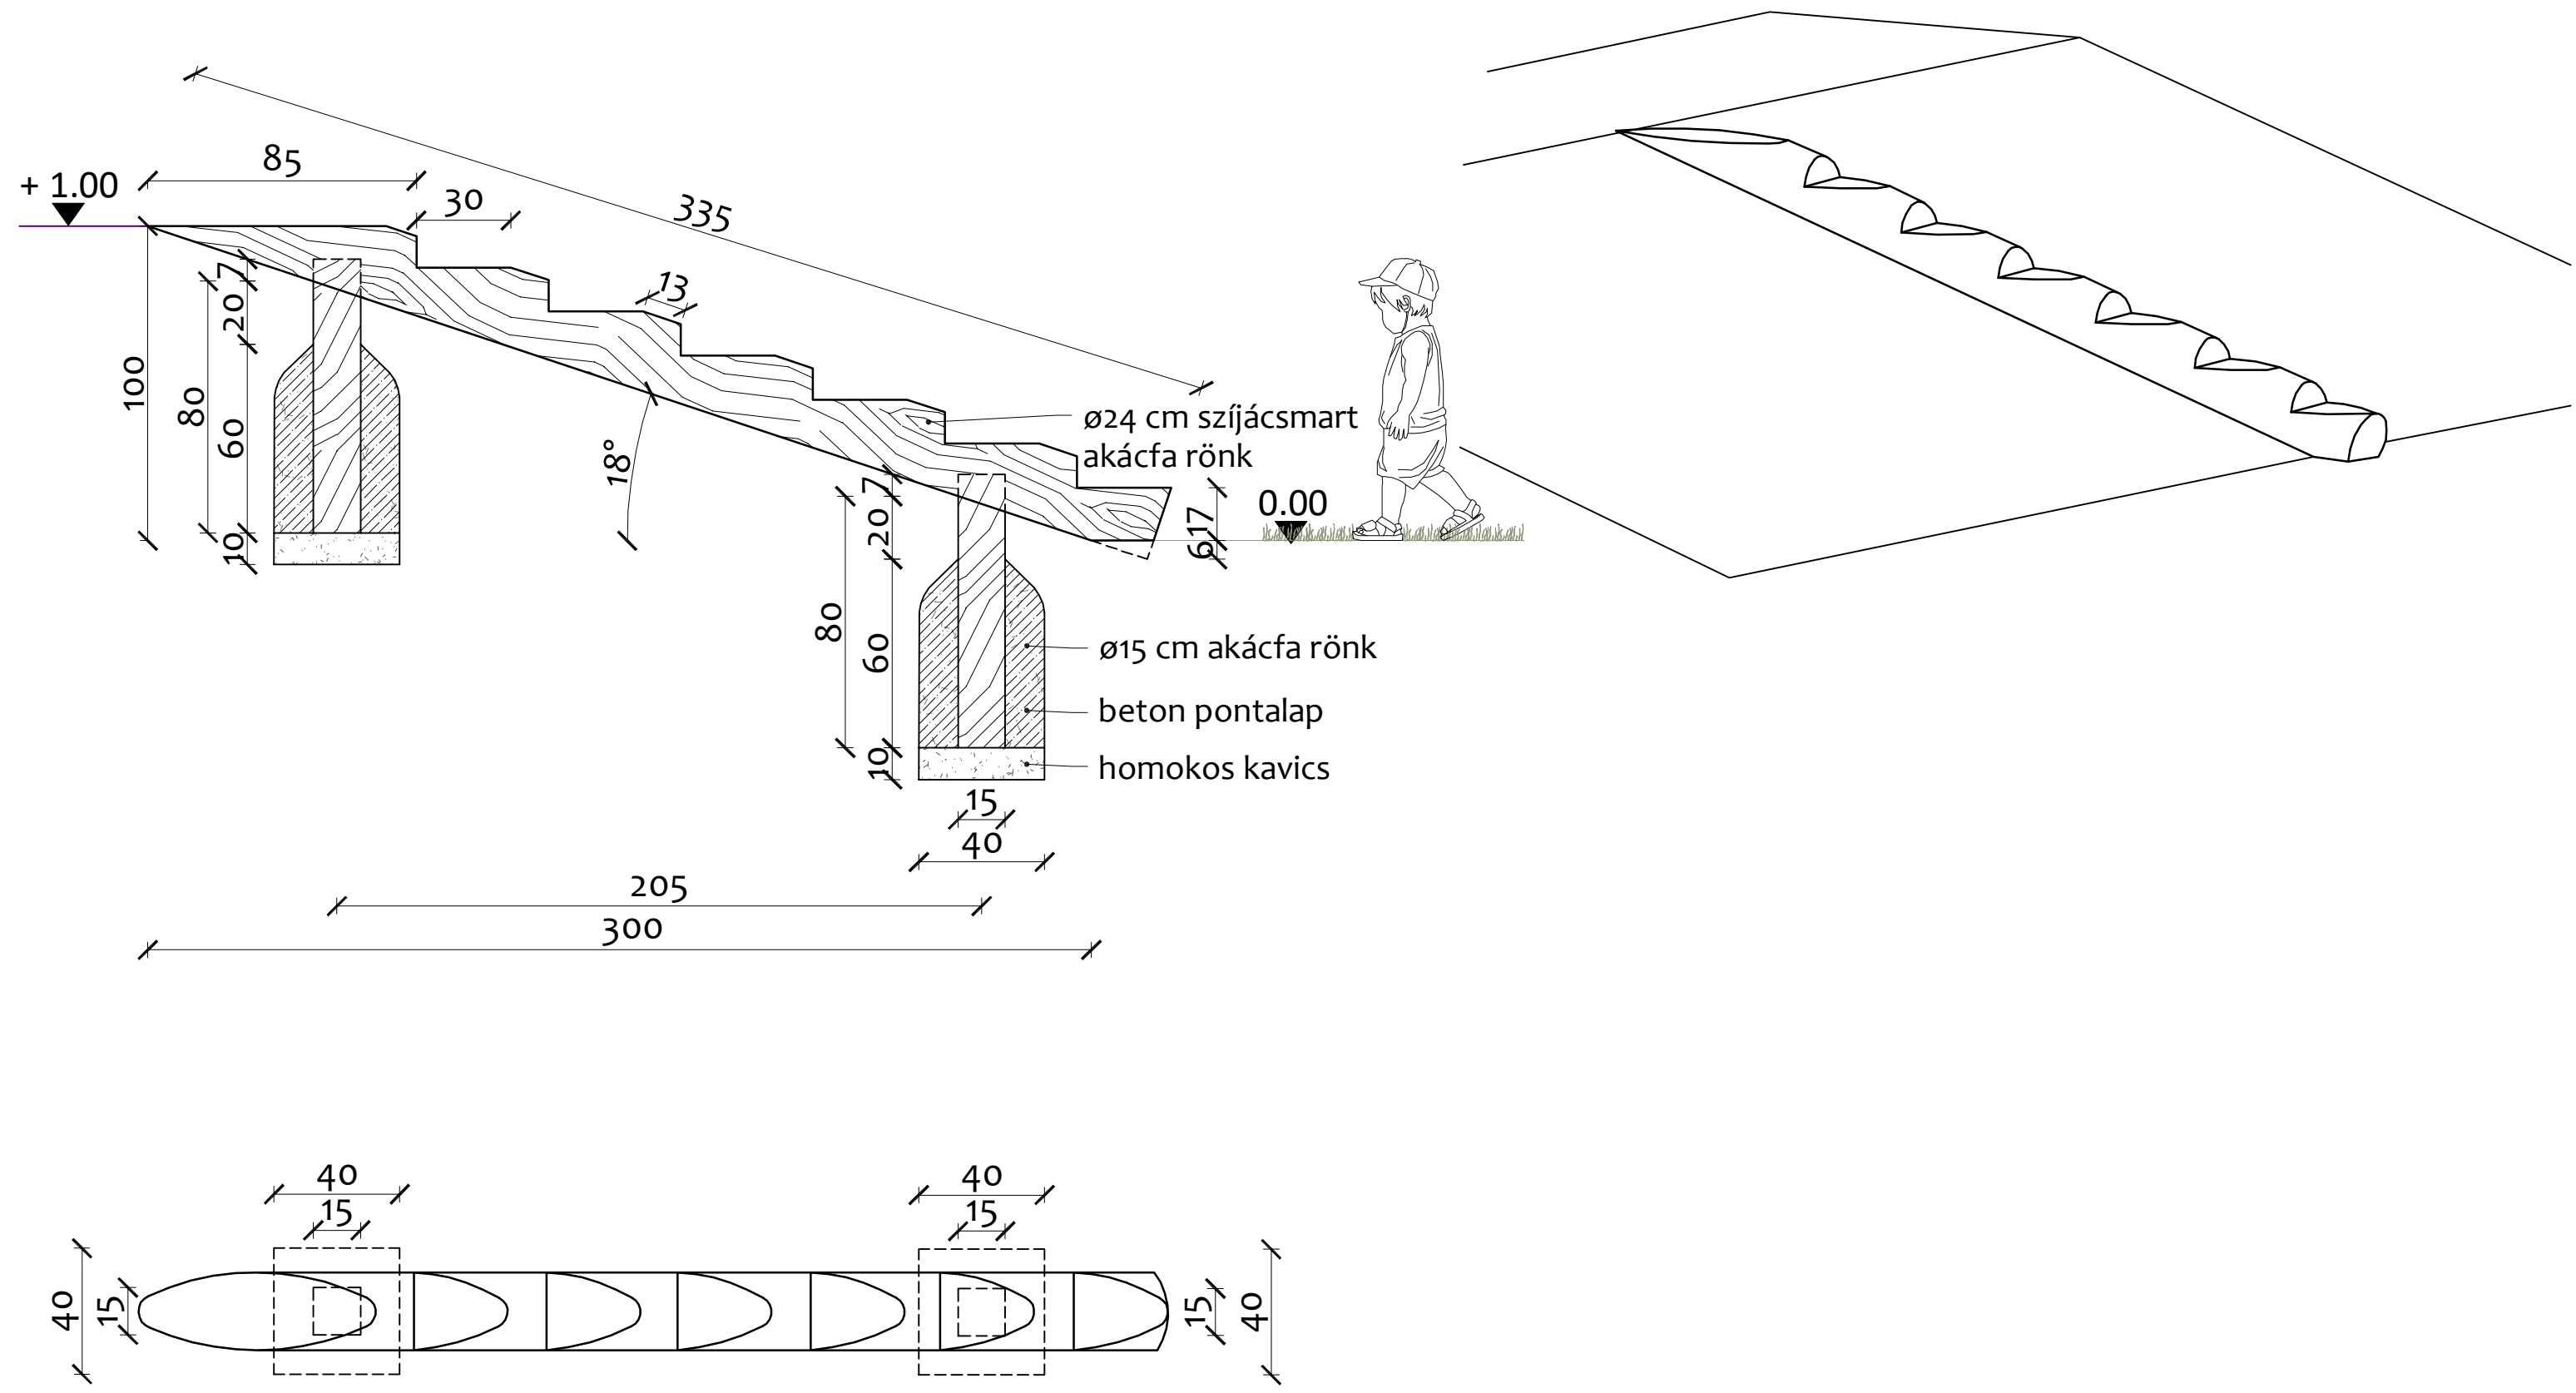



EGYEDI FARÖNK EGYENSÚLYOZÓ JÁTÉK

- fektetett és süllyesztett rönkökből
(a kivágandó fák rönkjeiből)
- lekerekített szegéllyel
- süllyesztett csavarokkal
- helyszínen egyedileg összeállított a szabványnak megfelelően

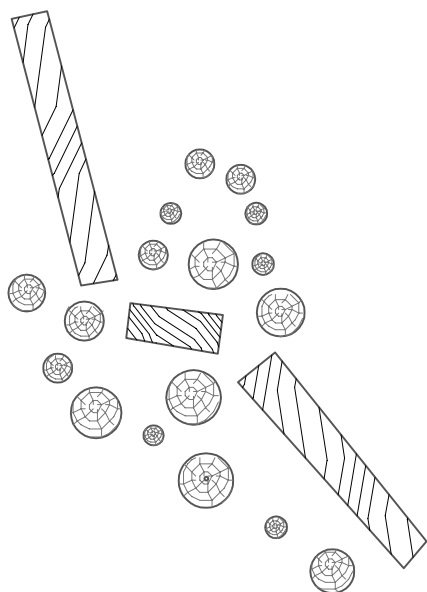

Üvegszálerősítésű, UV/időjárásálló csúszda

Induló magasság: 1 m

Csúszdahossz: min. 2 m

A játék megfelel az MSZ EN 1176 játszótéri szabványi előírásoknak

Tervezői ajánlás: kékeszöld szín, többhullámos profilú kialakítással






PERGOLA POLIKARBONÁT FEDÉSÉNEK MINTÁJA

A nyomtatáshoz szükséges fájlok a mellékelt CD-n megtalálhatóak.





KÖZÖSSÉGI FEJLESZTÉS

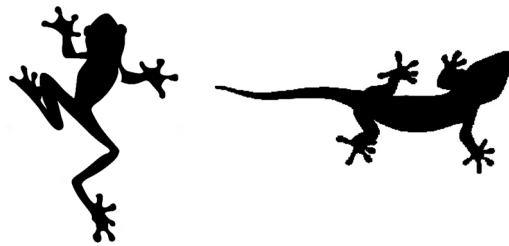



'Zenélő csövek'

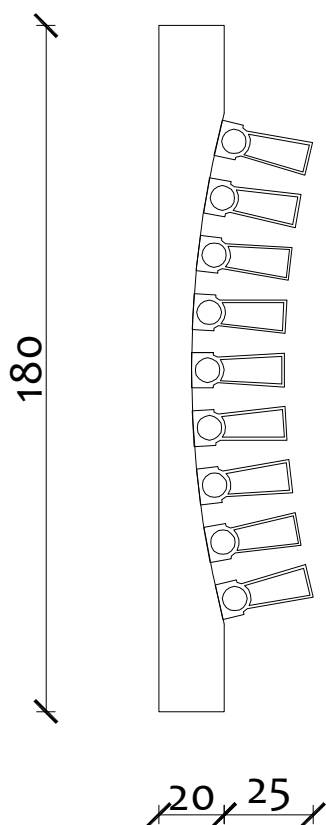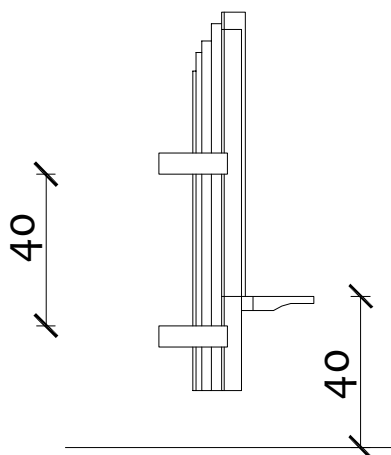

Növekvő méretű, 75-100 cm közötti bambusz rudak és/vagy fém csövek ,U' profilba illesztve, keményfa ütő billentyűkkel és hátsó fa pöccökkel ellátva.



'Zenélő csövek'

BABAHÁZ VÁLTOZAT






FA KERTI JÁTÉKKONYHA VARIÁLHATÓ ELEMEKBŐL

M 1:40

Egészségre ártalmatlan színes lazúrral, egyedi festéssel ellátva

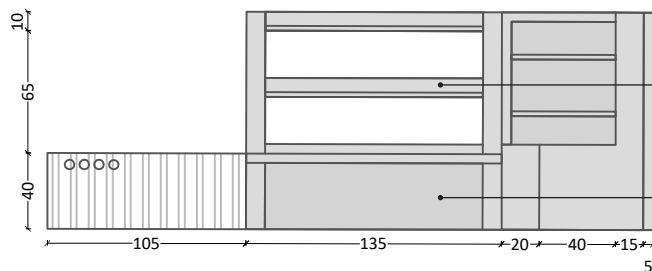

tároló polcok akasztókkal edényeknek, lábasoknak, serpenyőknek

bekészített farönkök

TŰZHELY ELEM

FATÁROLÓ ÉS
ESZKÖZTARTÓ ELEM

MOSOGATÓ ELEM

fűszernövénytartó
(előkészítő) pultok

festett tűzhely

sütő színes
díszgombokkal

előkészítő pult recés felülettel
(vágódeszka felület)

alapanyagok főzéshez (szárított termések,
tobozok, fakéreg különböző méretben)

előkészítő pult

ELŐKÉSZÍTŐ PULT ELEM

TÁROLÓ ELEM

kredenc
fatányérokkal,
fapoharakkal

polcok
fűszertartókkal,
szárított, lógatott
virágokkal

nagy
játékvödrök




DÍSZGOMBOK





M 1:50

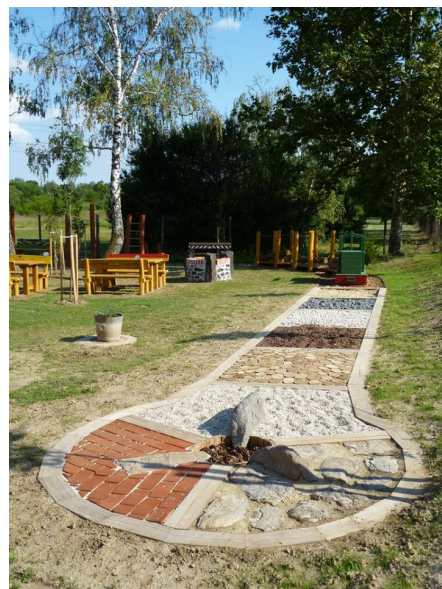

A tipegők anyagai a kivitelezés során megbeszélés szerint változtathatók.

min Ø 15 kérgezetlen, ágazott farönk
egyensúlyozásra

10/10 tölgy gerenda felületkezelve

A parafadugó

B kérgezett farönkök fektetve

C fellazított helyi talaj

D fejfel lefelé fordított sörösüvegek
cementbe ágyazva

E különböző magasságú farönkök





F fakéreg terítés








KAVICSMOZAIK MINTÁZATOK


A nyomtatáshoz szükséges fájlok a mellékelt CD-n megtalálhatóak.

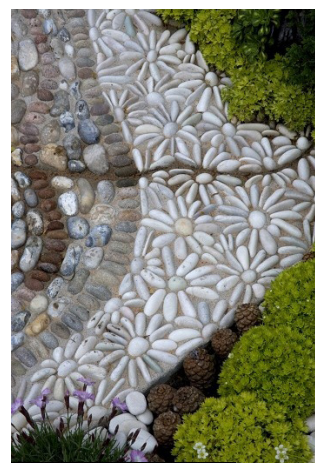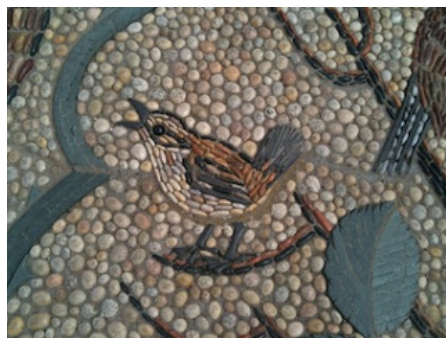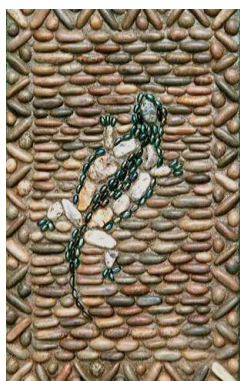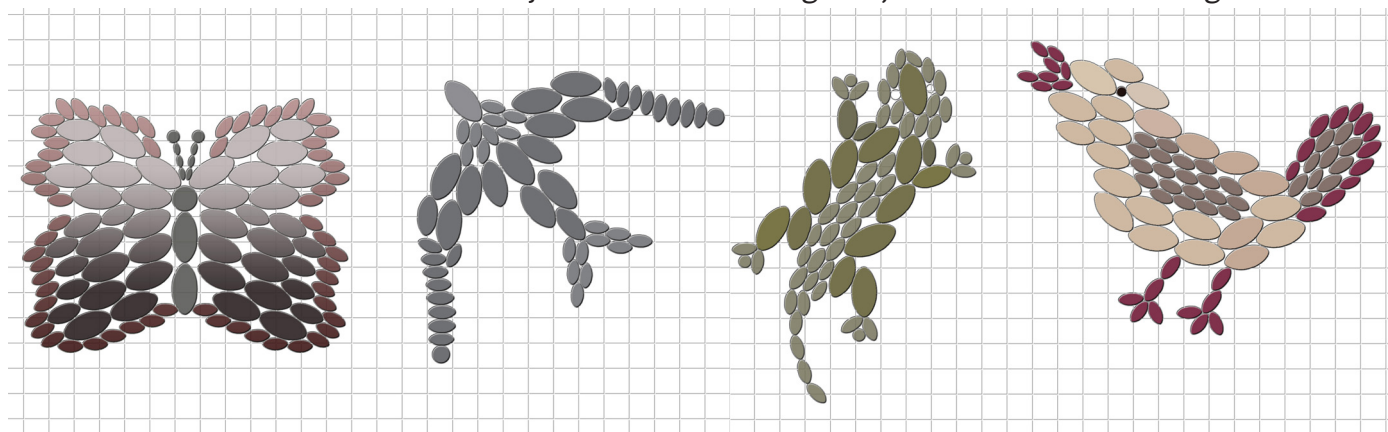

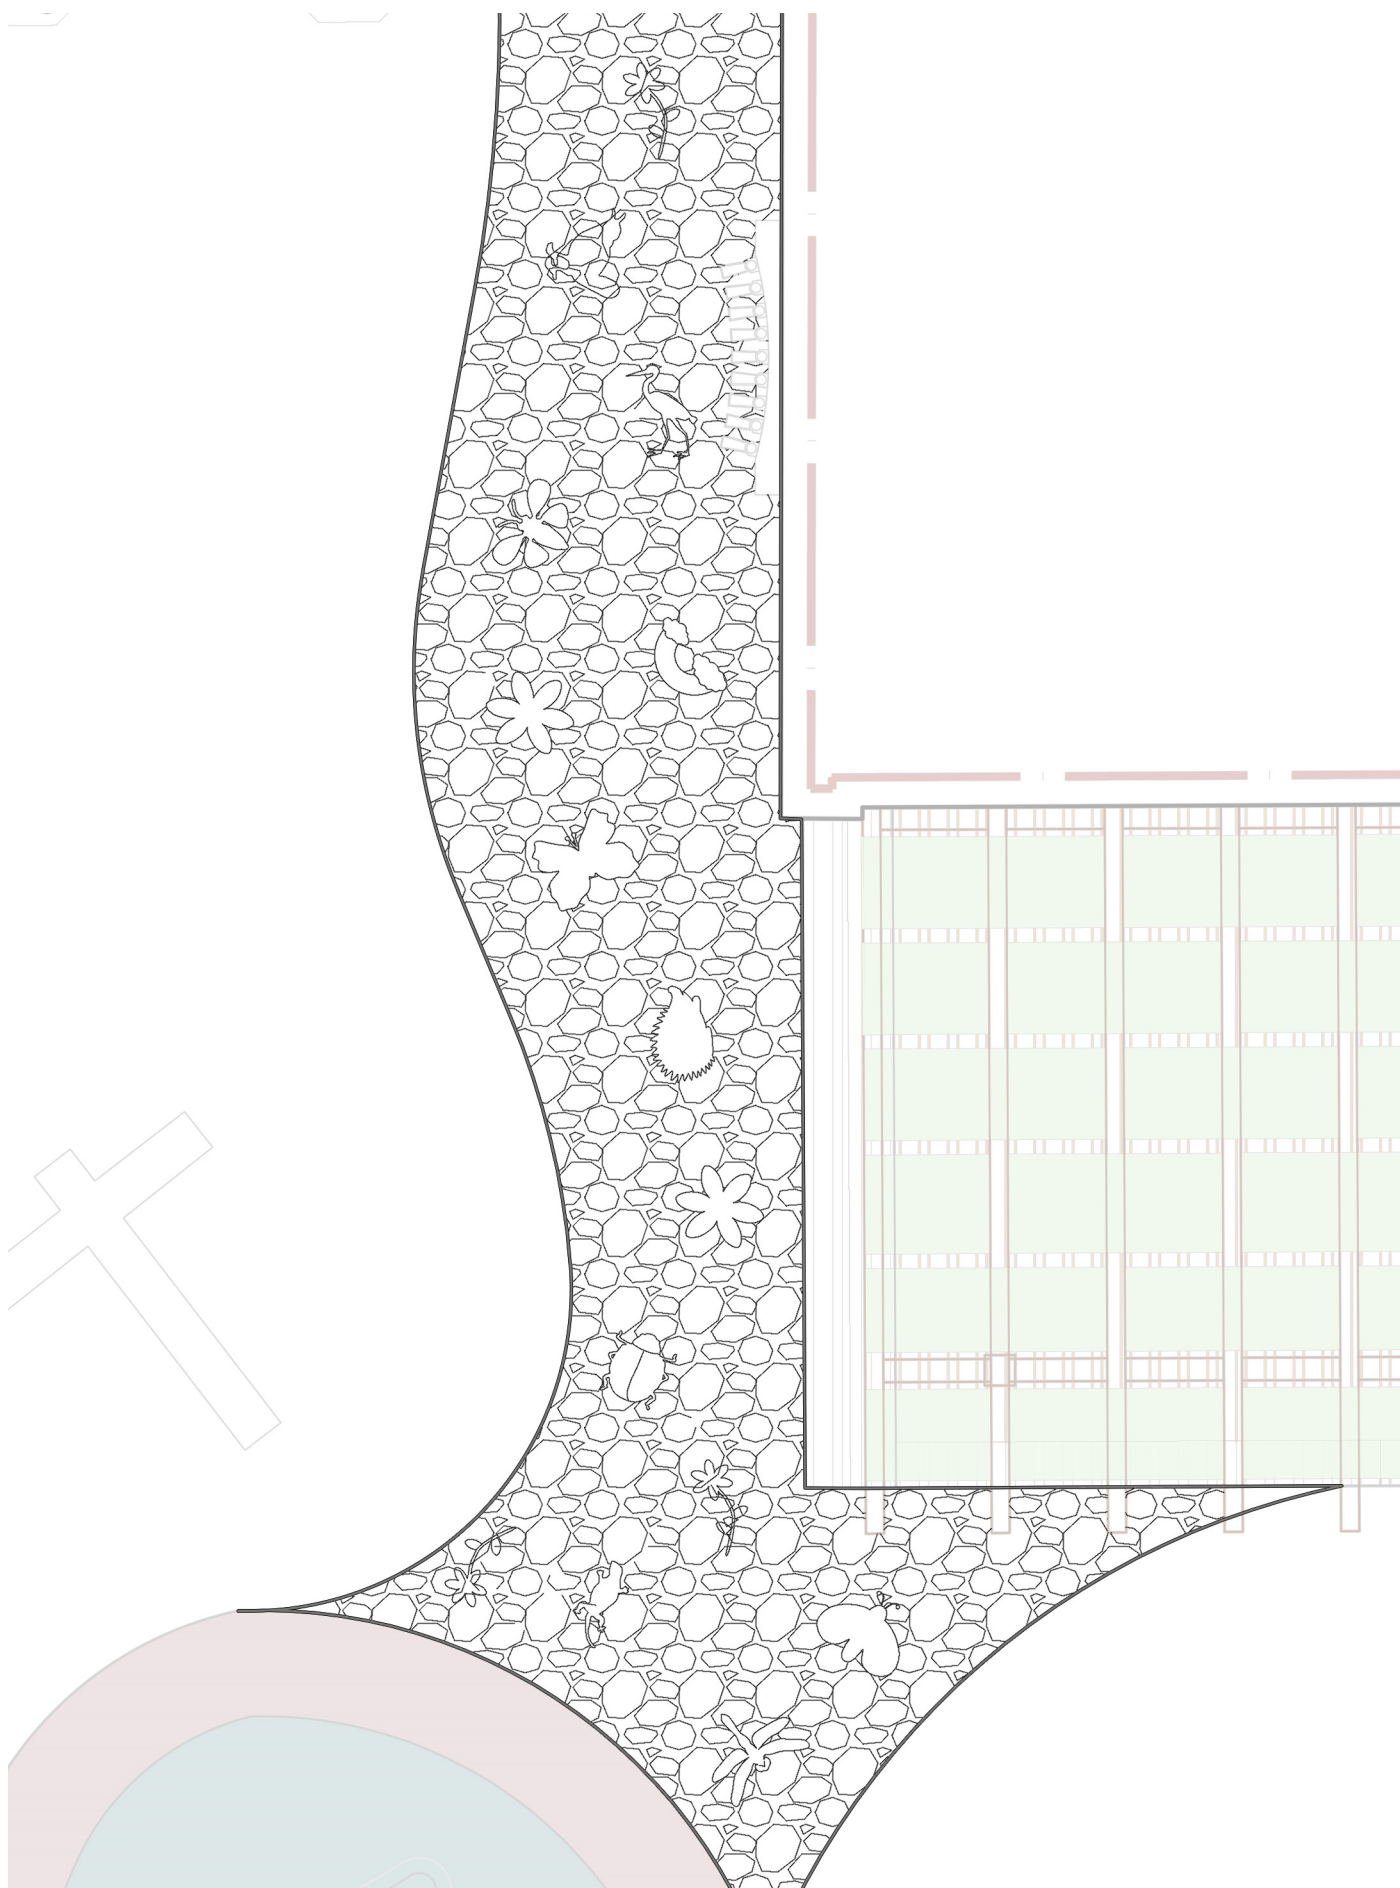


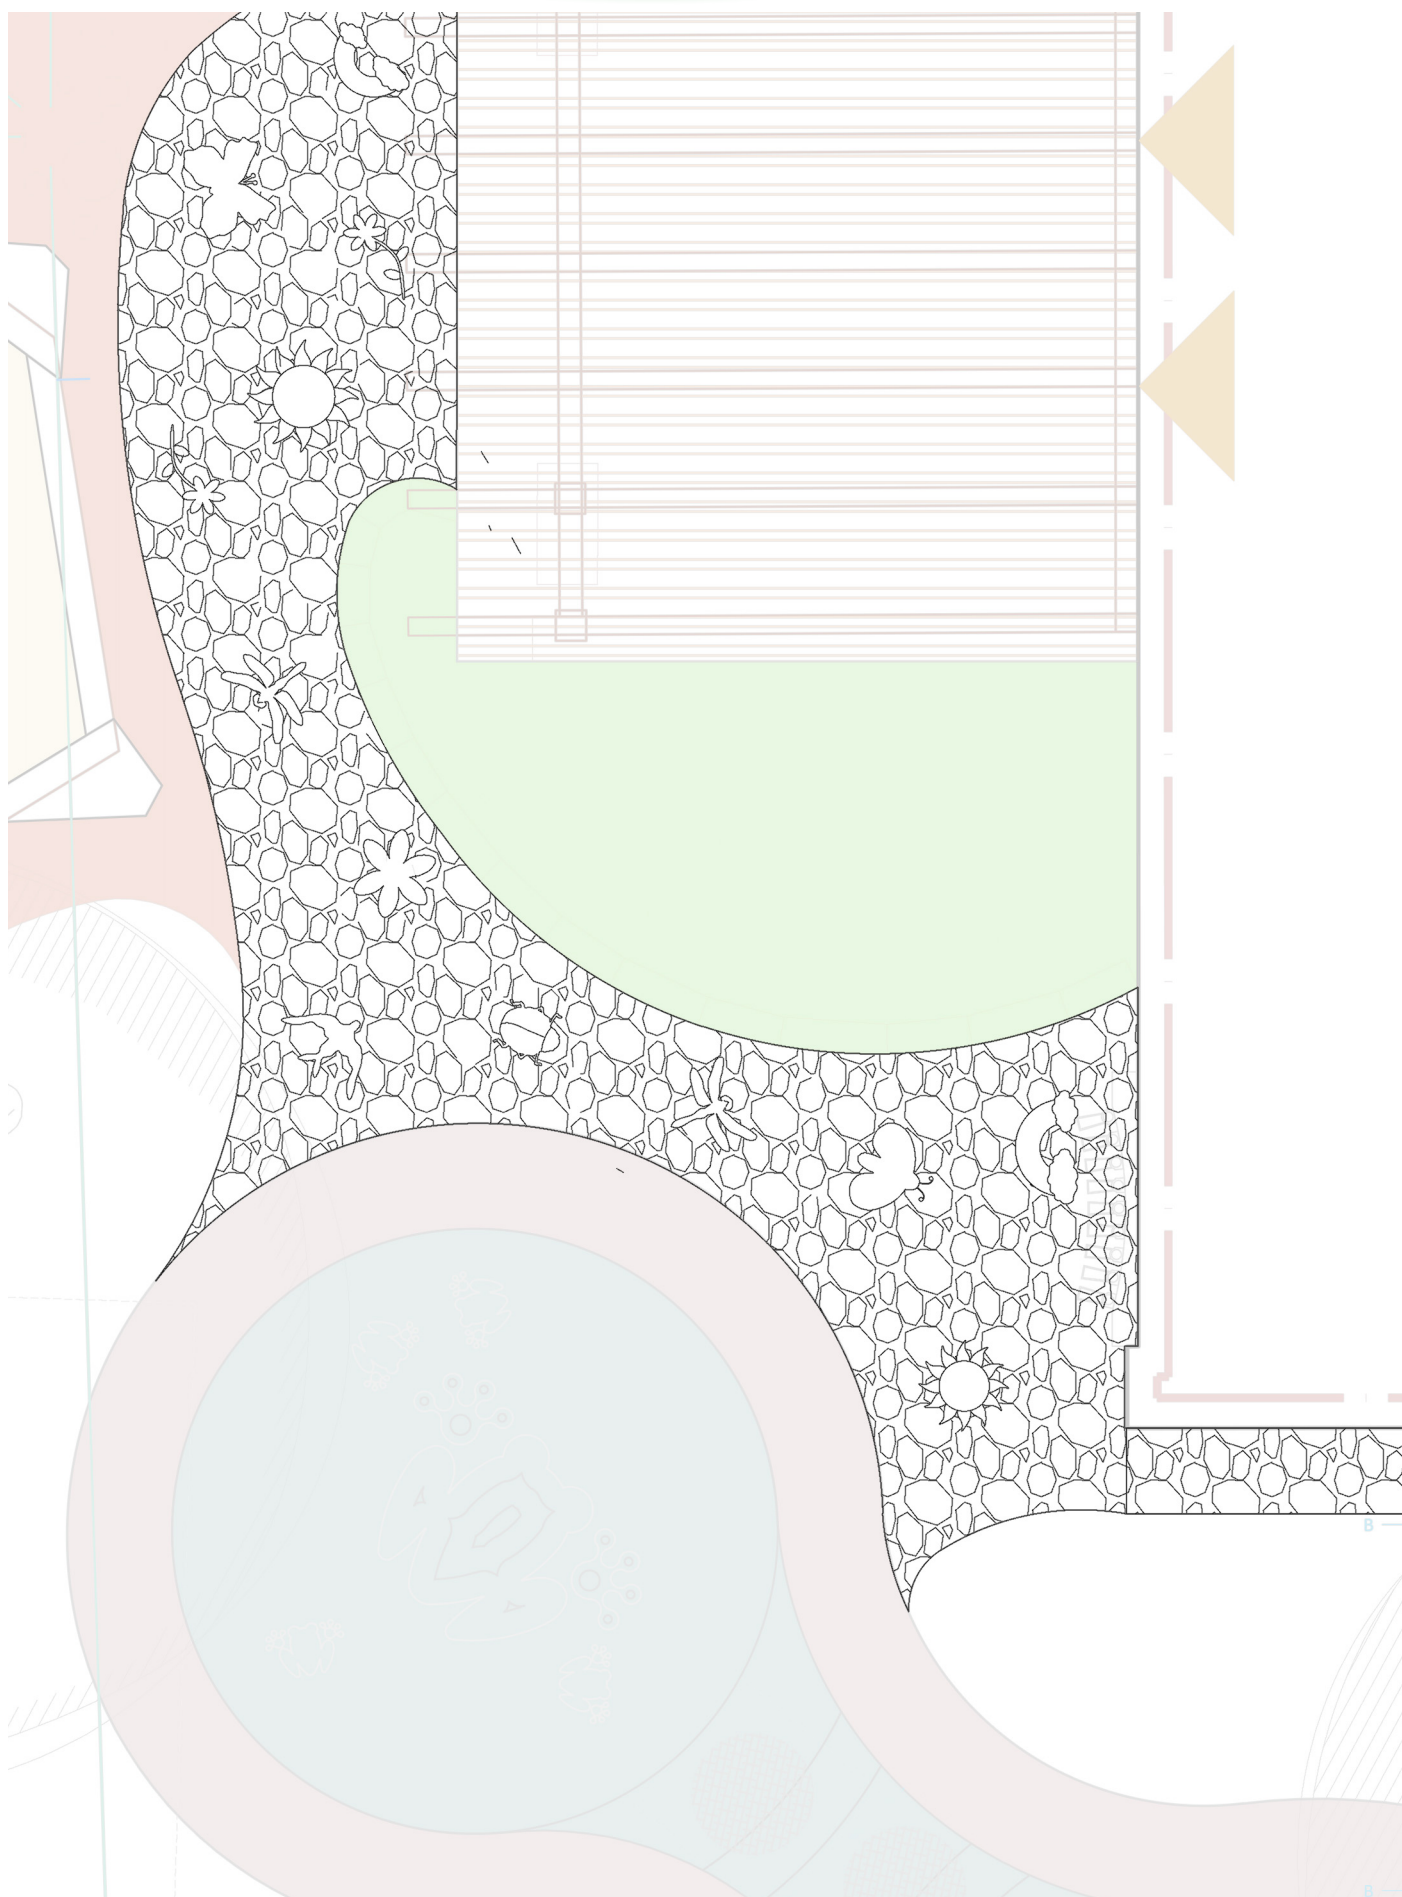

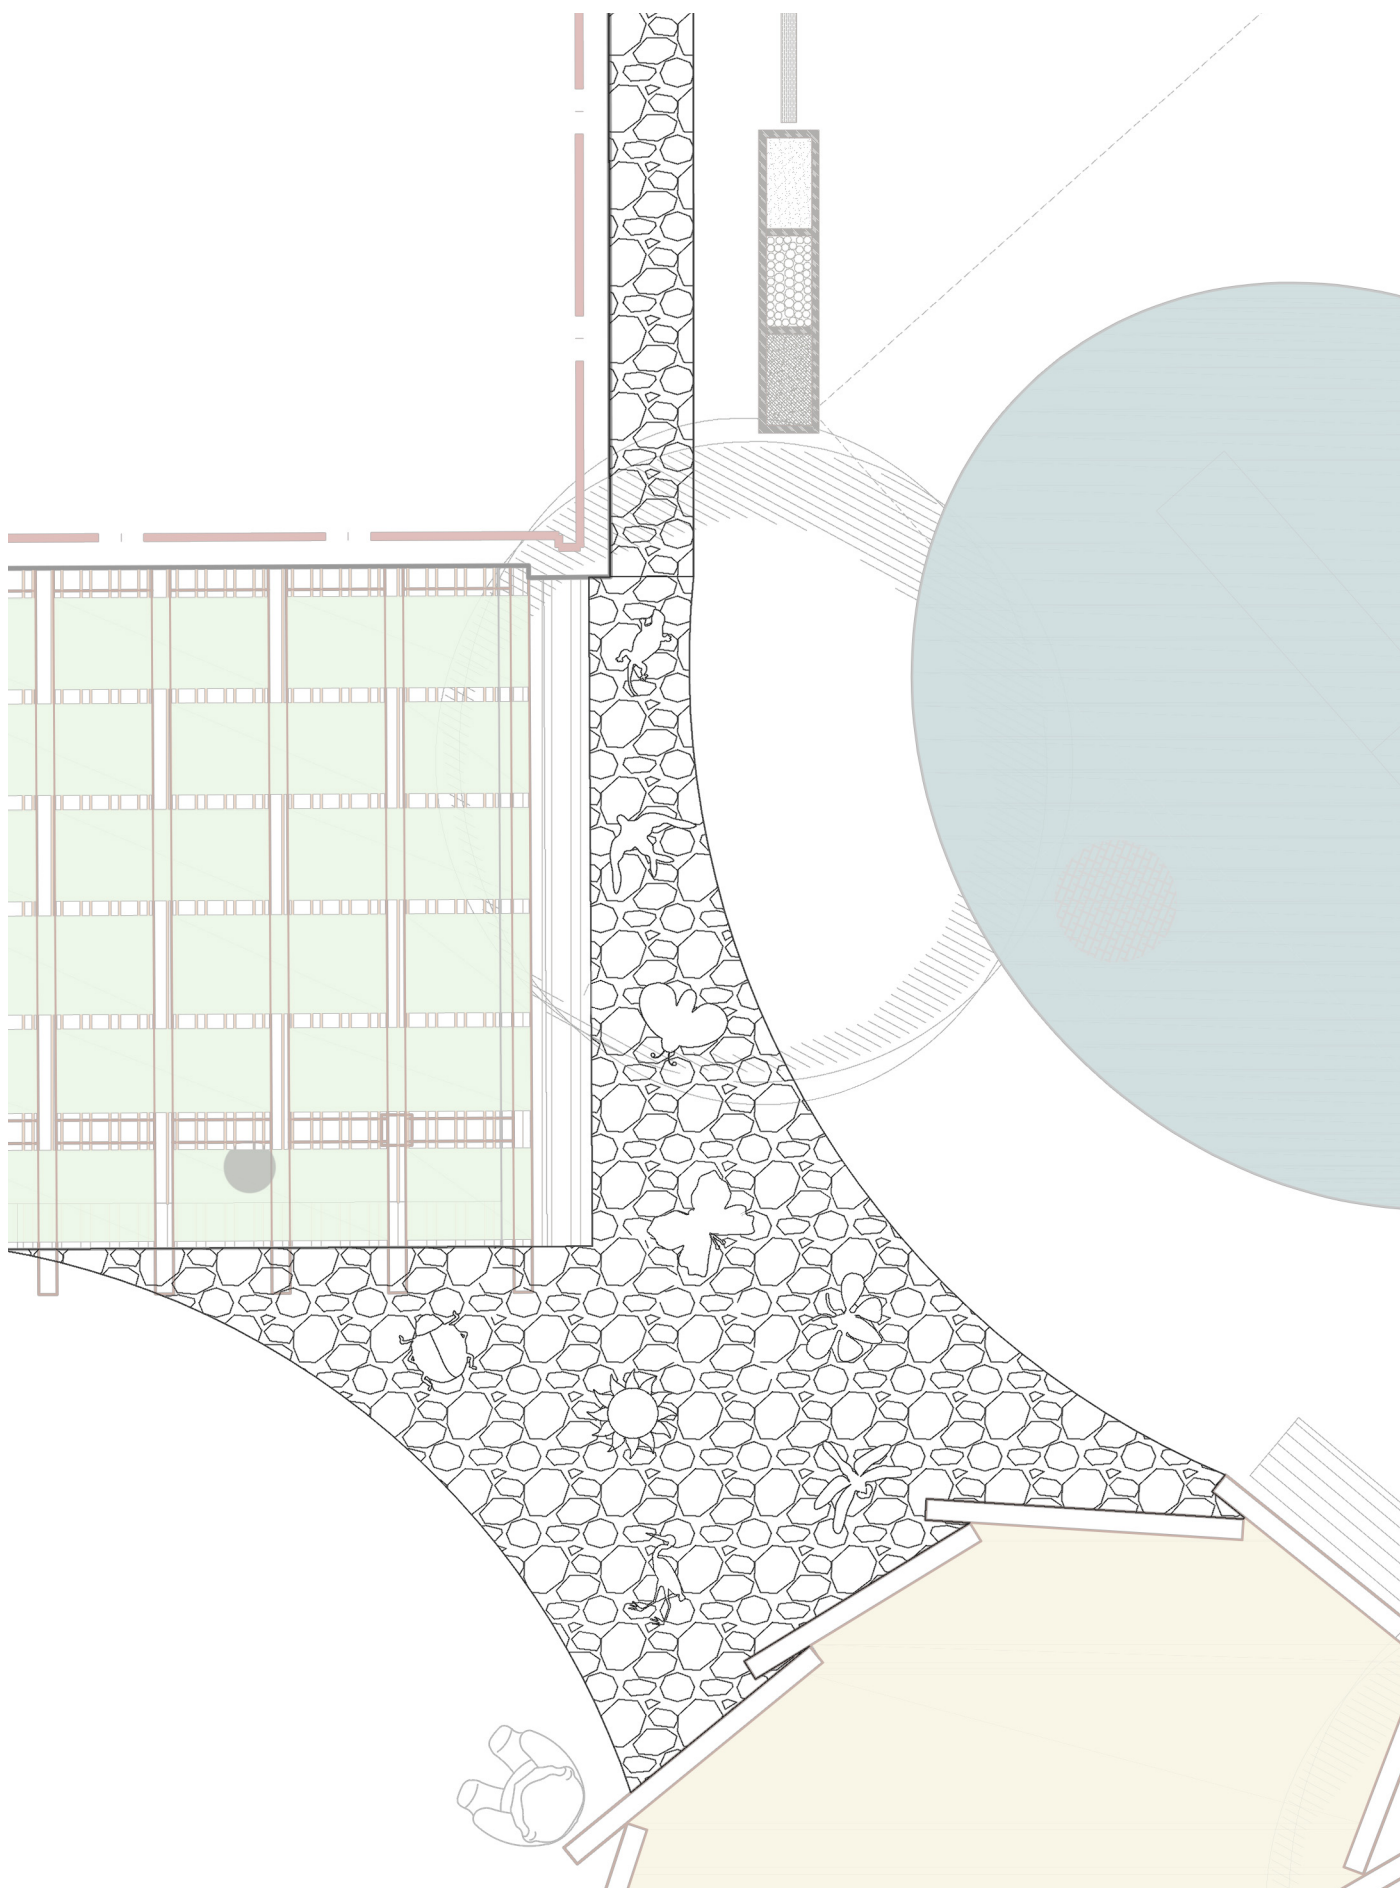

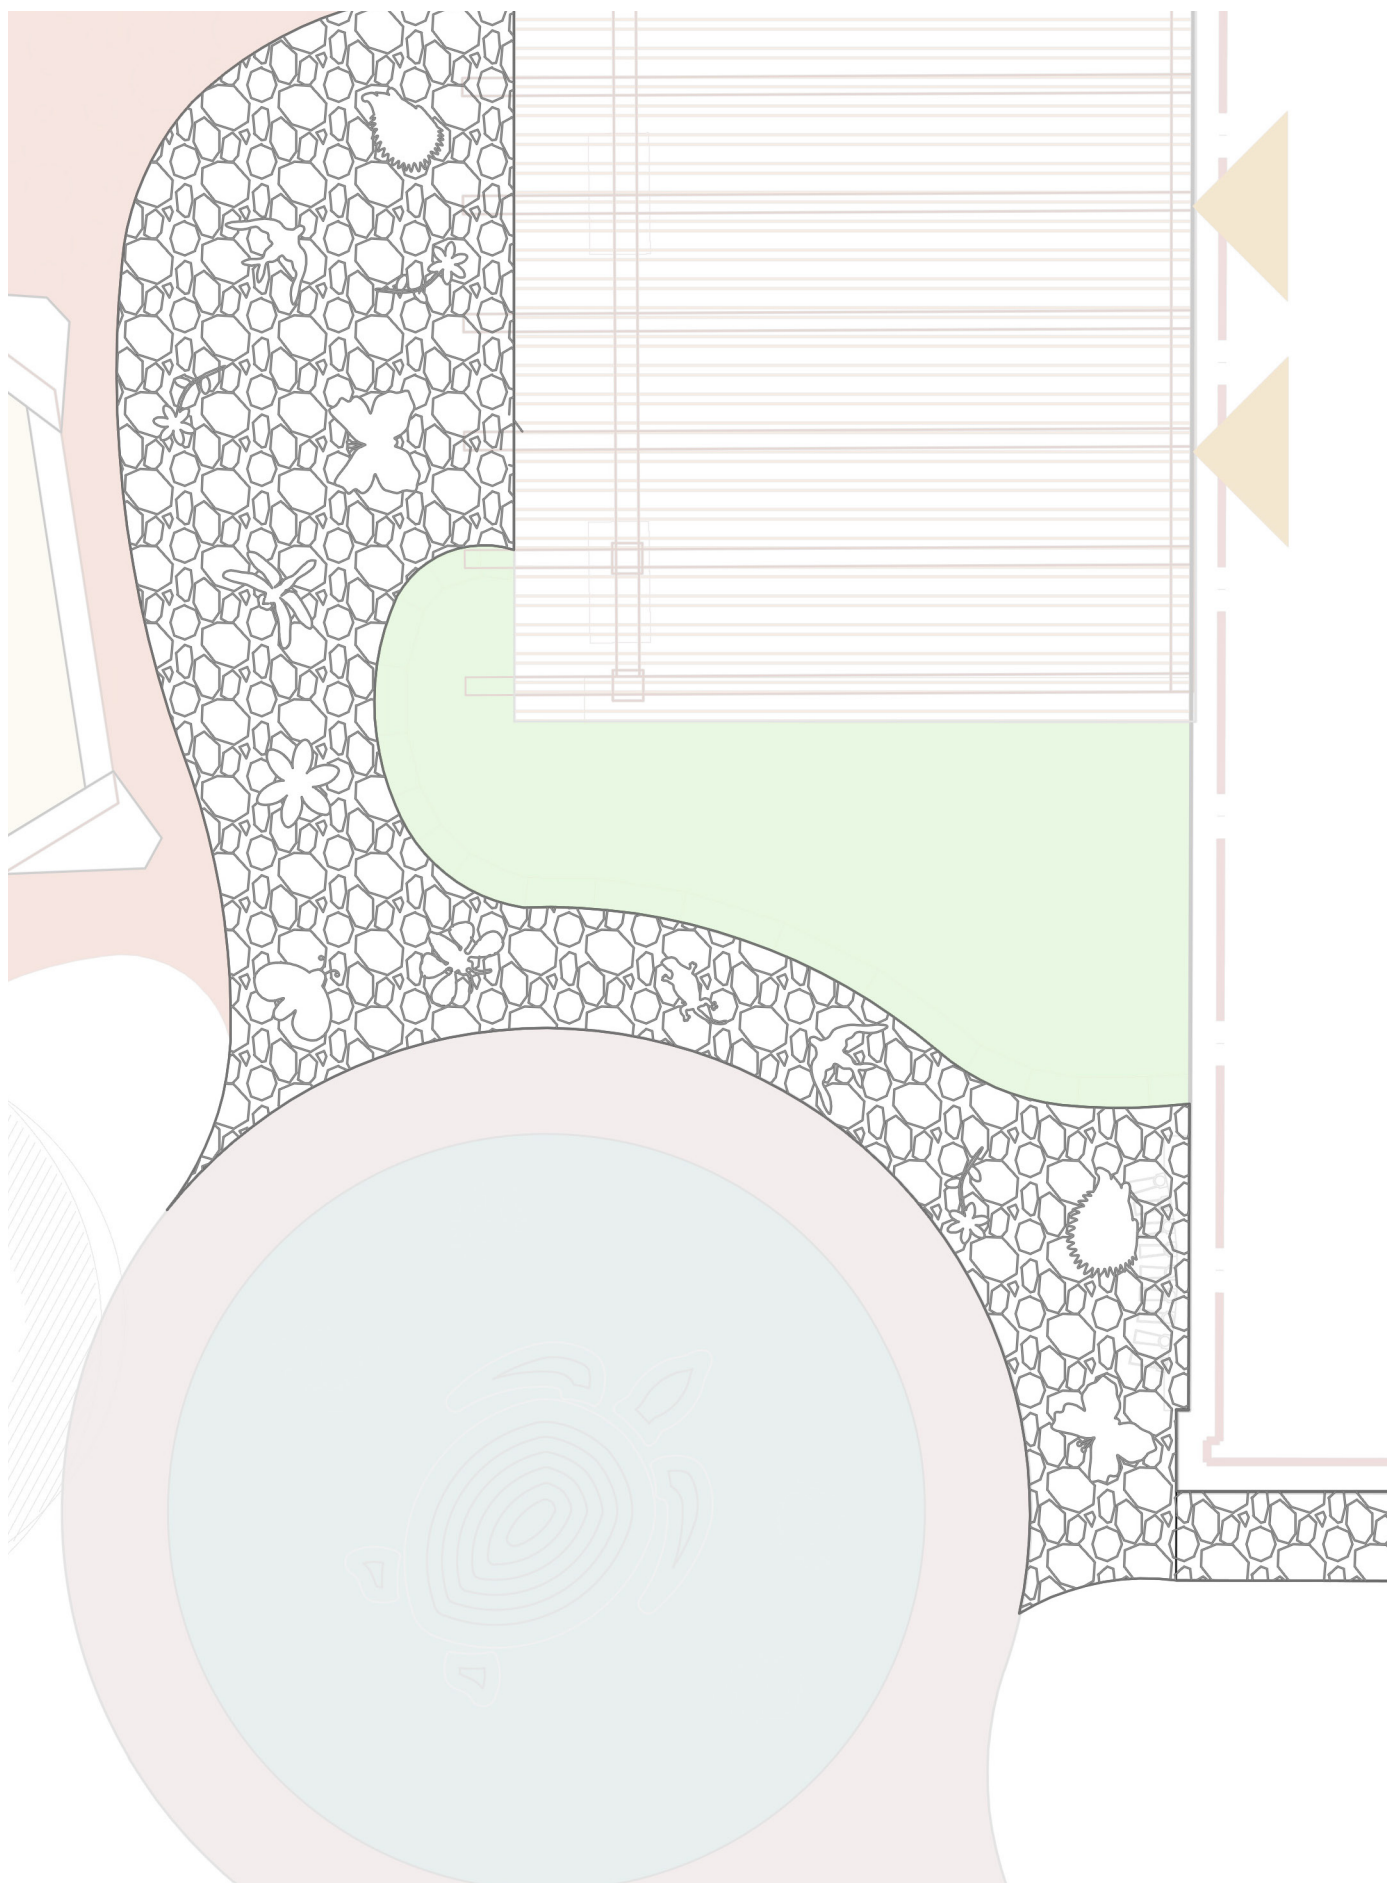

TÁVLATI FEJLESZTÉS

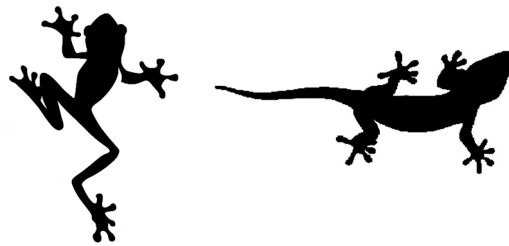




EGYEDI FARAGOTT ÉS FESTETT FA JÁTÉKOK

M 1:20

'Kacsacsalád'




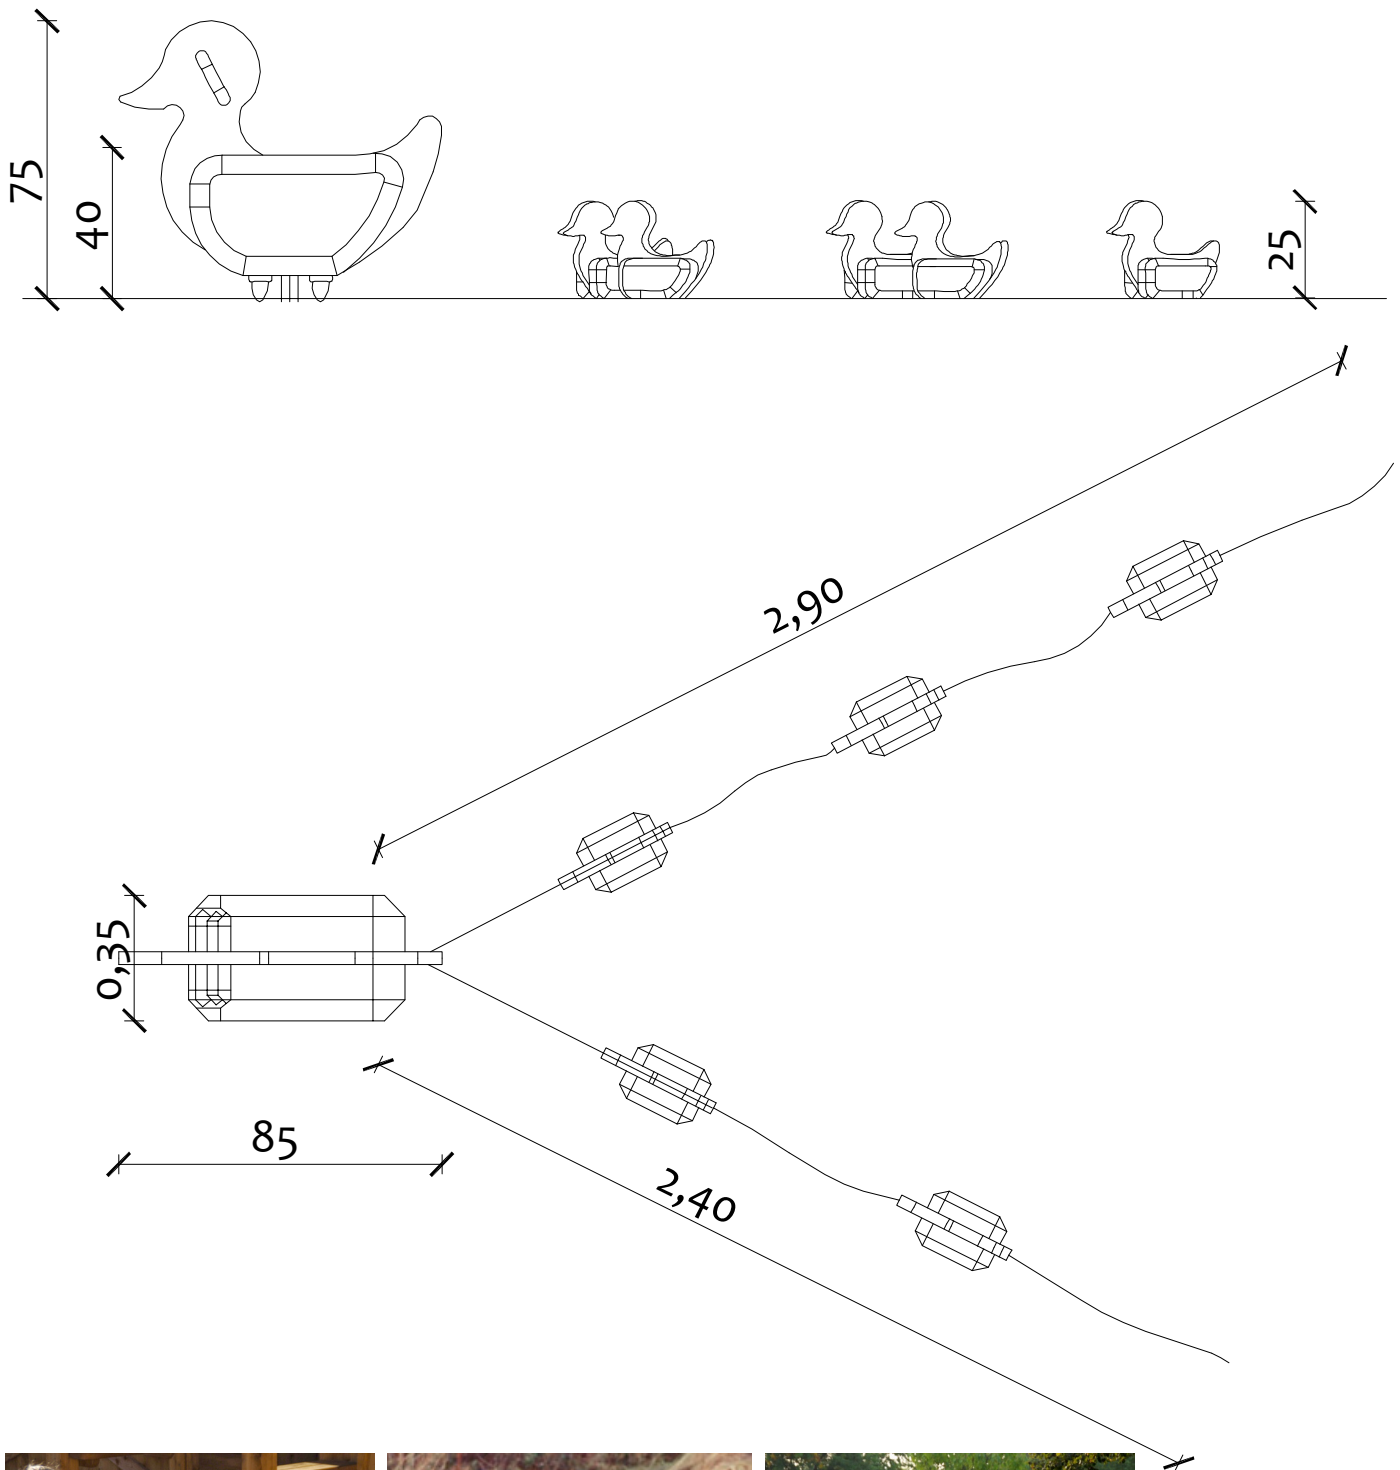








EGYEDI FARAGOTT ÉS FESTETT FA JÁTÉKOK

M 1:20





'Teknős Tóbiás'

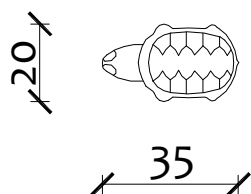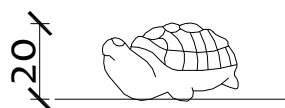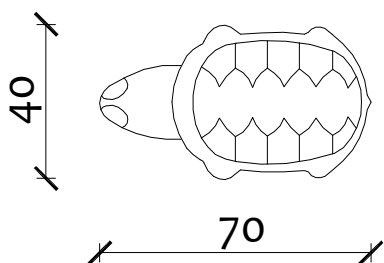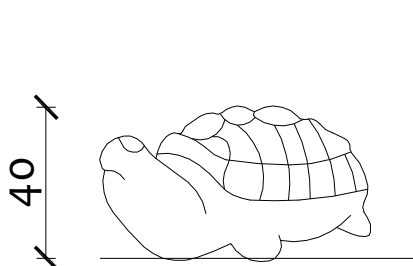

'Tyúkanyó'

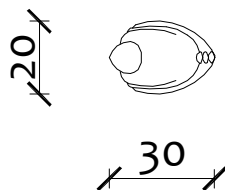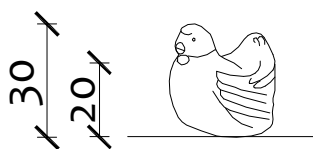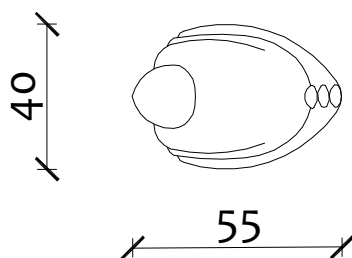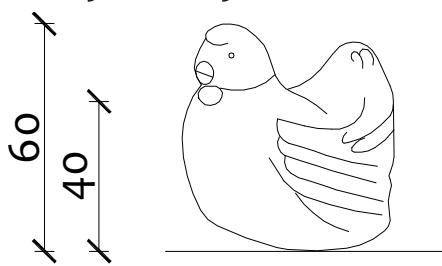

'Fekvő cica'

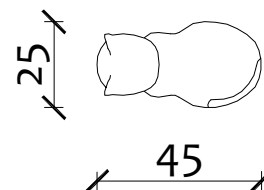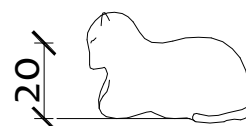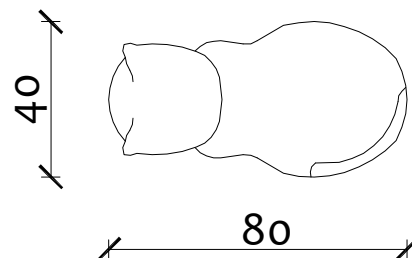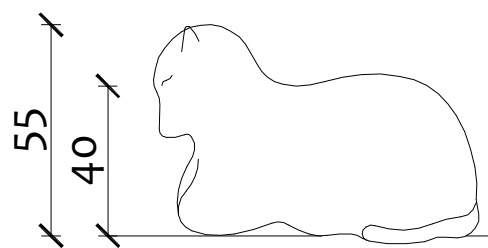

Egyedi faragott fa játékok, melyek nem mérgező, színes lazúrral egyedi festést igényelnek (ezt előzetesen a tervezővel egyeztetni kell).



'Teknős Tóbiás'



'Tyúkanyó'



'Fekvő cica'




'Fekvő cica'




EGYEDI FARAGOTT ÉS FESTETT FA JÁTÉKOK

M 1:20


'Ölelő brumi'

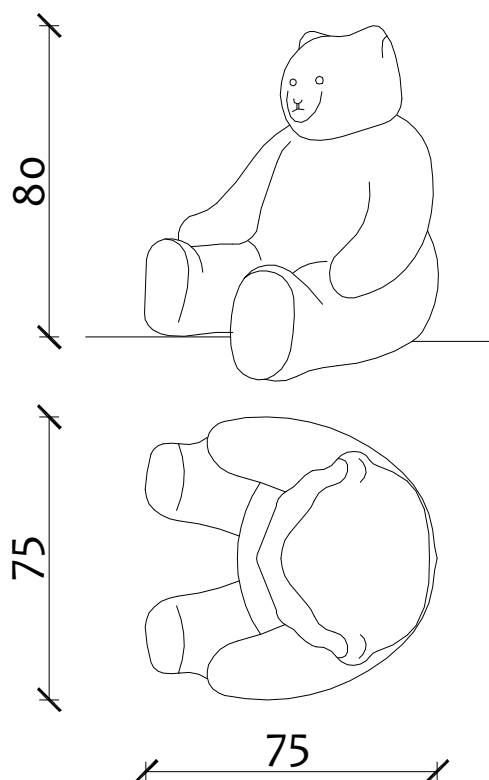

'Unka úrfi'

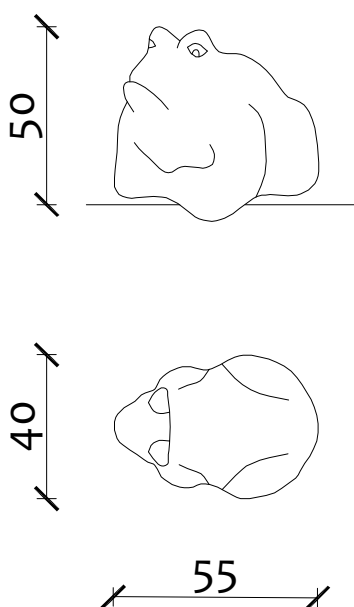


'Rugós tyúkanyó'

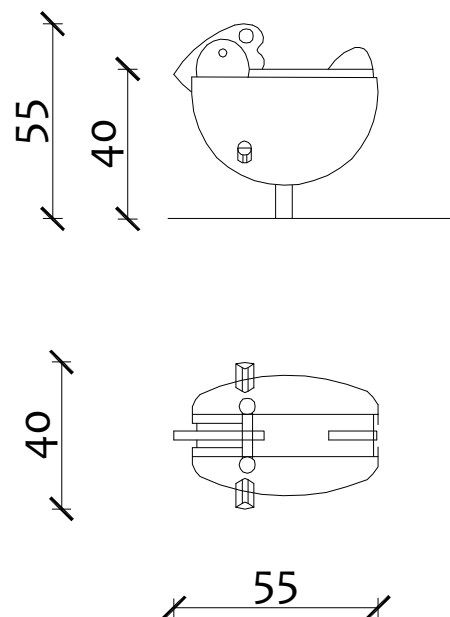

Egyedi faragott fa játékok, melyek nem mérgező, színes lazúrral egyedi festést igényelnek (ezt előzetesen a tervezővel egyeztetni kell).



'Ölelő brumi'

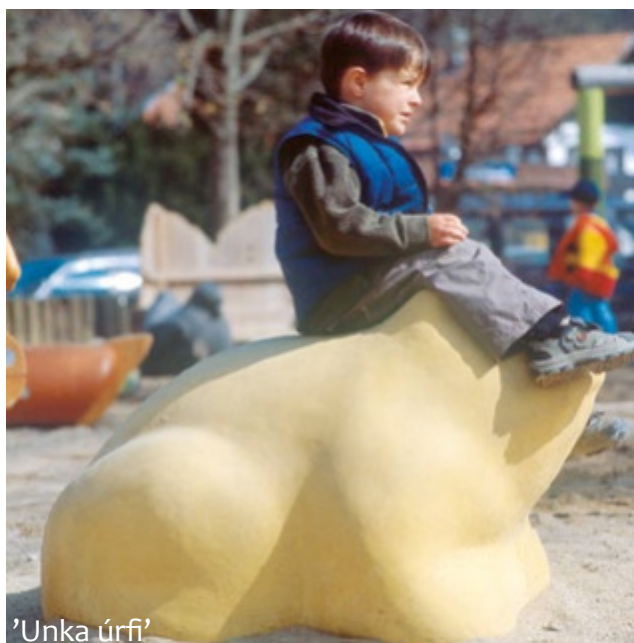

'Unka úrfi'



FONOTT FŰZÉPÍTMÉNYEK

M 1:50

1. UDVAR



1,40 m széles fonott fűzfészek
40 cm magas, 30 cm vastag falakkal

2. UDVAR



1,60 m magas és 1,60 m széles fonott fűz kuckó


3. UDVAR



Négy lábú fonott fűz gubó min. 2 m magas,
1,60 m széles



MEGLÉVŐ JÁTÉKOK

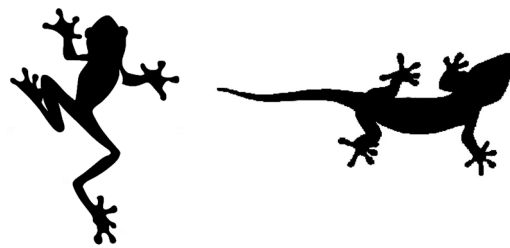



VIKTÓRIA JÁTSZÓVÁR

MEGLÉVŐ, ÁTHELYEZENDŐ

Létrás torony, kuckó, mászófal, csúszda, gúla tető

Alapterület: 2,2 m x 4,2 m

Helyigény: 7,7 m x 5,2 m

Esési magasság: 0,95 m



BABSZEM JANKÓ MÁSZÓKA

RAKTÁRON LÉVŐ, TELEPÍTENDŐ

Ütéscsillapító burkolat nem szükséges

Alapterület: 0,97 m x 3 m

Helyigény: 4 m x 6 m

Esési magasság: 0,56 m



NAGY BABAHÁZ

RAKTÁRON LÉVŐ, TELEPÍTENDŐ

Alapterület: 2,1 m x 2,1 m

Helyigény: 5,1 m x 5,1 m



KERÍTÉSLÉCES KUCKÓ

1 ÁTHELYEZENDŐ MEGLÉVŐ

1 RAKTÁRON LÉVŐ, TELEPÍTENDŐ

Alapterület: 1,7 m x 2,1 m

Helyigény: 4,7 m x 5,1 m

Esési magasság: 0,30 m



VONATOS JÁTÉK

MEGLÉVŐ, ÁTHELYEZENDŐ

füves, homokos talajra is telepíthető

MOZDONY:

Alapterület: 0,8 m x 1,7 m

Esési magasság: 0,60 m

SZEMÉLYVAGON:

Alapterület: 0,8 m x 1,7 m

Esési magasság: 0,30 m



FIAKKER

MEGLÉVŐ, ÁTHELYEZENDŐ

füves, homokos talajra is telepíthető

Alapterület: 1 m x 2,5 m

Helyigény: 4 m x 5,5 m

Esési magasság: 0,56 m



REPÜLŐ

MEGLÉVŐ, ÁTHELYEZENDŐ

Alapterület: 1,8 m x 2,1 m

Helyigény: 4,8 m x 5,1 m

Esési magasság: 0,40 m