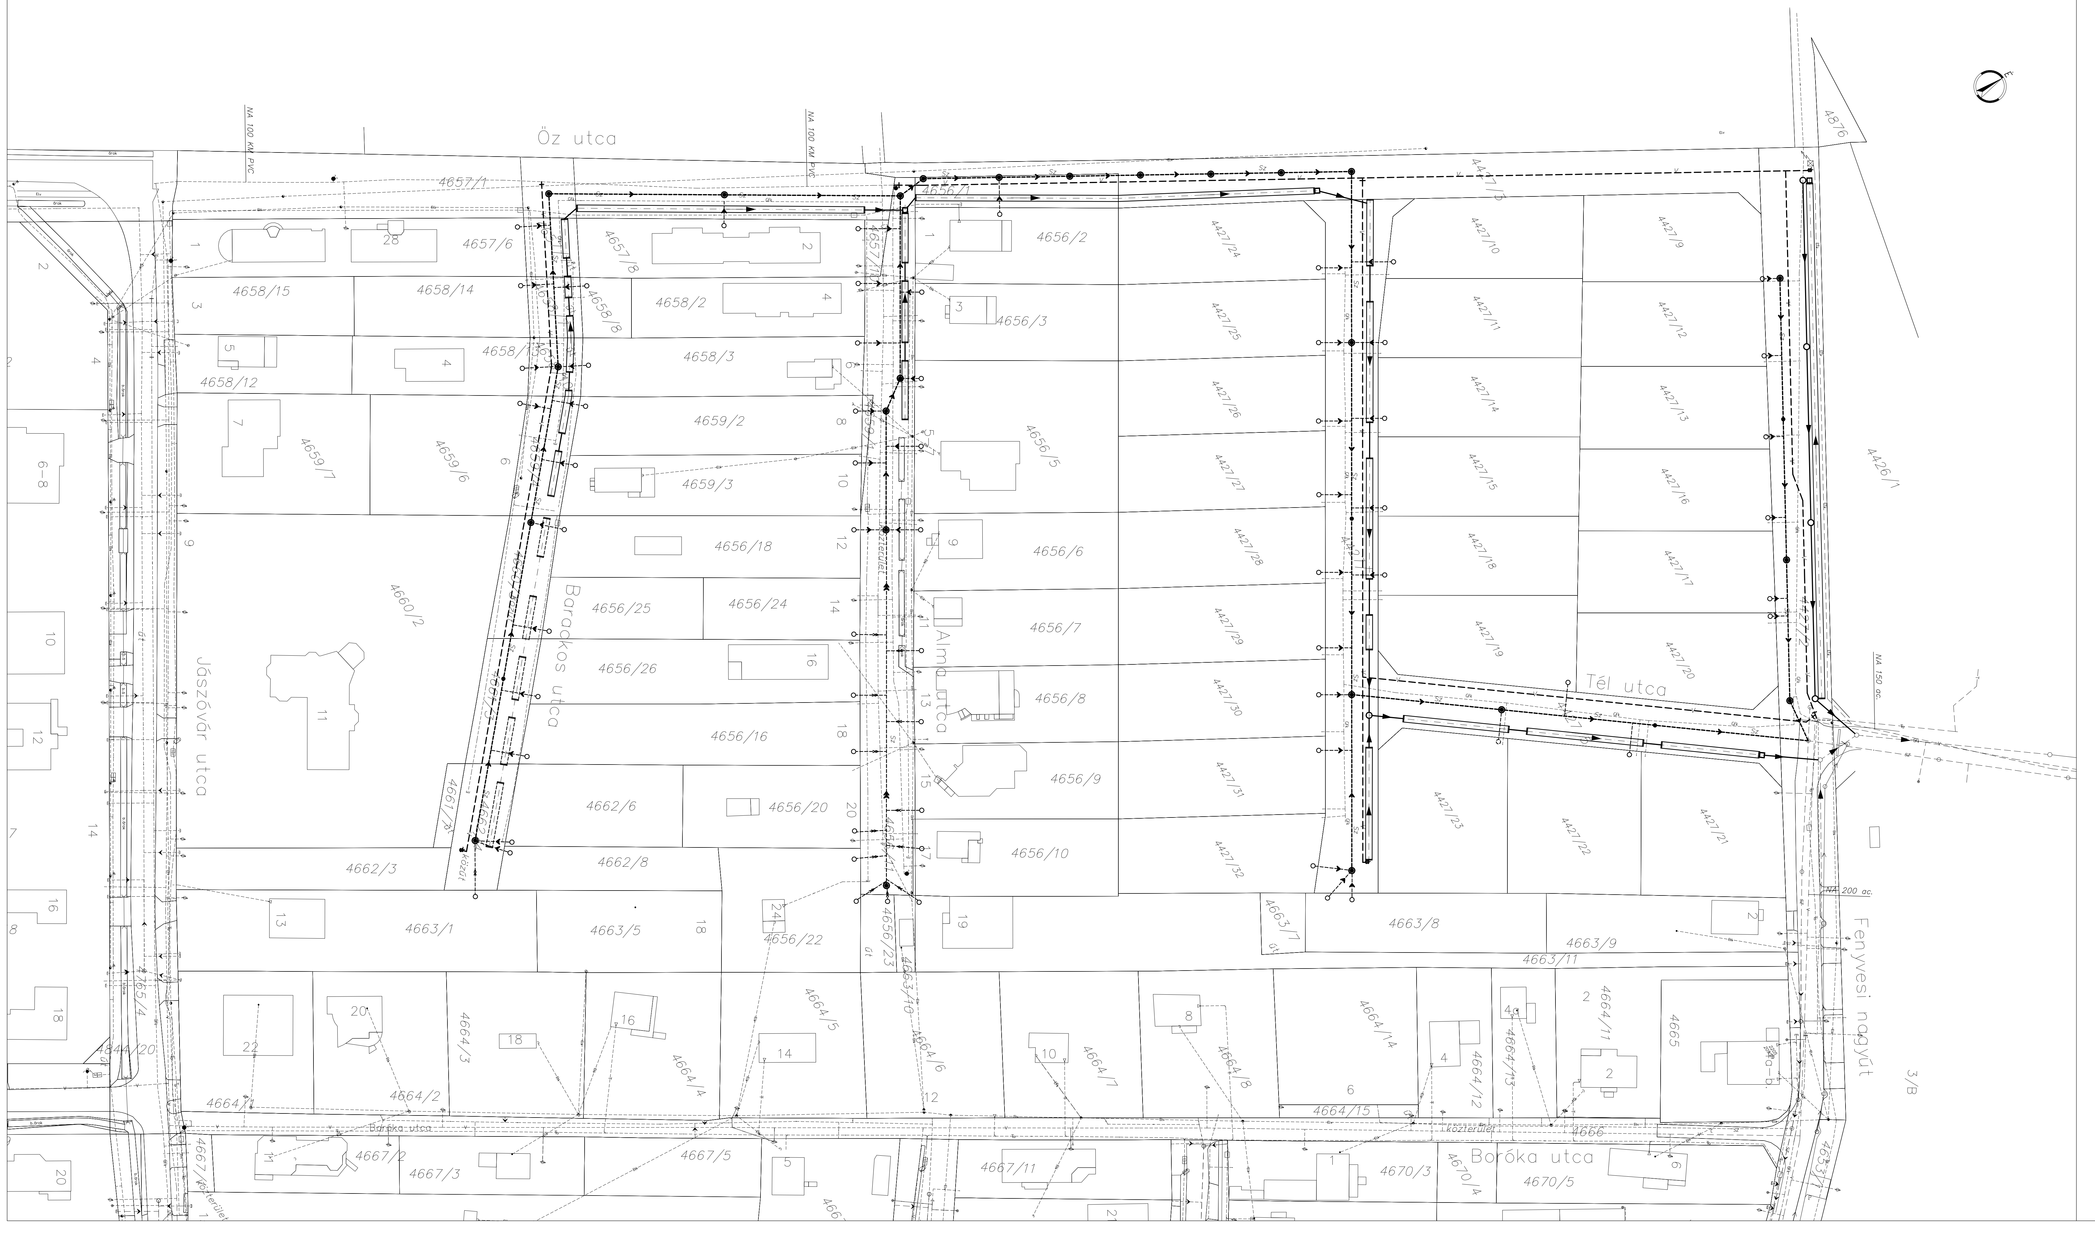

Jelmagyarázat

- Meglévő vízvezeték
- Meglévő szennyvíz
- Meglévő gázvezeték
- Meglévő távközlési kábel
- Meglévő csapadékvíz csatorna
- Meglévő nyílt árok
- Meglévő elektromos földkábel (0,4 kV)
- Tervezett vízvezeték
- Tervezett szennyvíz csatorna
- Tervezett szennyvíz nyomócső
- Tervezett csapadékvíz csat. (áteresz)
- Tervezett nyílt árok
- Tervezett szikkasztó árok

Megjegyzés:

Az ivóvízhálózat részletes tervét a 3.1, a szennyvízcsatorna hálózat részletes tervét a 3.2, a csapadékvíz elvezető hálózat részletes tervét a 3.3. sz. rajz tartalmazza

Aktualizált rajz!

Tsz: 24/2008

Hidrokultúra
Víz- és környezetgazdálkodási Kft.
2092 Budakeszi, Rákóczi u. 55.

A terv tárgya: Gödöllő, Meggyes városrész (Fenyvesi nagyút - Jászóvár utca közötti terület) víziközművek létesítése Engedélyezési terv

Megbízó: Gödöllő Város Önkormányzata 2100 Gödöllő, Szabadság tér 7.

A rajz tárgya: **Általános elrendezési helyszínrajz**

Tervező:	Méretarány:	Dátum:	Rajzszám:
Pál János	1:500	2014. január hó	2.