Utca	Fenyvesi nagyút

1-1-0.

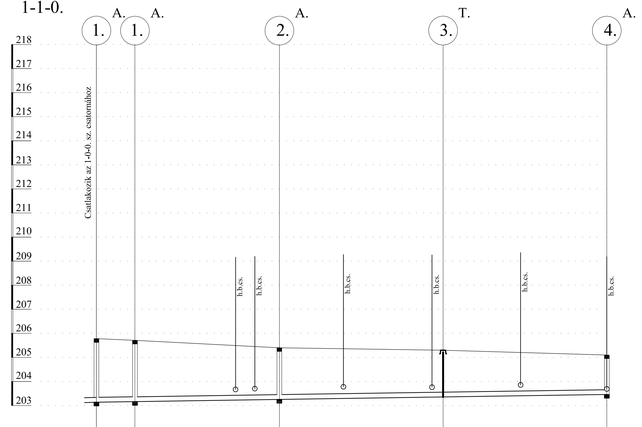

Terepszint	205,78	205,71	205,40	205,30	205,10
Fenékszint	203,34	203,34	203,45	203,56	203,66
Relatív mélység	2,44	2,35	1,95	1,74	1,44
Esés	3,0 ‰	3,0 ‰	3,0 ‰	3,0 ‰	
Távolság	8,0	30,0	34,0	34,0	
Épül összesen	D 200 mm KG PVC 106,0 m				
Szelvényezés	0+000	0+008	0+038	0+072	0+106

Utca	Tervezett új út

1-2-0.

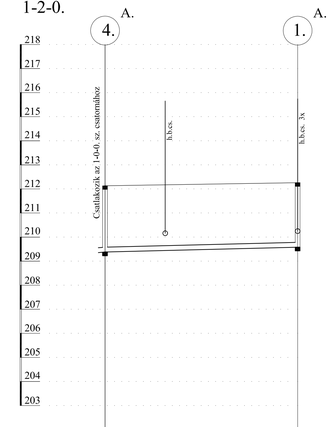

Terepszint	212,13	212,26
Fenékszint	209,58	209,78
Relatív mélység	2,55	2,48
Esés	5,0 ‰	
Távolság	40,0	
Épül összesen	D 200 mm KG PVC 40,0 m	
Szelvényezés	0+000	0+040

Utca	Alma utca

1-3-0.

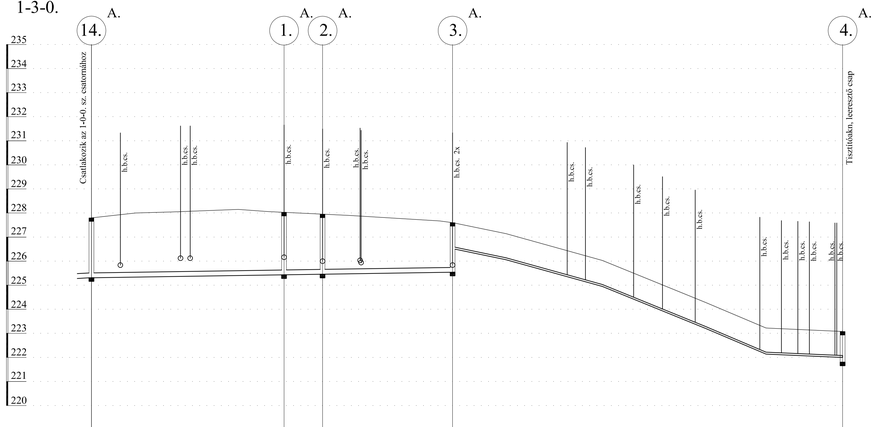

Terepszint	227,80		228,05	228,00	227,60	223,20
Fenékszint	225,31	225,31	225,43	225,45	225,54	222,00
Relatív mélység	2,49		2,62	2,55	2,07	1,20
Esés	3,0 ‰		3,0 ‰	3,0 ‰		
Távolság	40,0		8,0	27,0		
Épül összesen	D 200 mm KG PVC 75,0 m				D 63 mm KPE szv. nyomócső -81,0 m	
Szelvényezés	0+000		0+040	0+048	0+075	0+156

Kapcsolódó rajz: 3.2.

Aktualizált rajz!

Tsz: 24/2008	Hidrokultúra Víz- és környezetgazdálkodási Kft. 2092 Budakeszi, Rákóczi u. 55.
A terv tárgya:	Gödöllő, Meggyes városrész vízikőzmüvek létesítése engedélyezési terv
Megbízó:	Gödöllő Város Önkormányzata
A rajz tárgya:	**1-1-0, 1-2-0, 1-3-0. sz. szennyvízcsatornák hossz-szelvénye**
Tervező: Pál János	Méretarány: 1:500, 1:100 — Dátum: 2014. január — Rajzszám: 4.2.2.