

**JELMAGYARÁZAT**

- Igazgatási terület határa
- Megmaradó belterület határa
- Megújuló belterület határa
- Tervezett belterület határa
- Tervezett területfoglalással együtt határa

**MŰVI ÉRTÉKVÉDELEM**  
ORSZÁGOS MŰVI ÉRTÉKVÉDELEM

- Műemlék
- ⊙ Helyi védett éretek
- ⊙ Műemlék környezeti határa
- ⊙ Régészeti terület határa
- ⊙ Régészeti értékek terület határa

**TAJ ÉS TERMÉSZETVÉDELEM**  
ORSZÁGOS TAJ ÉS TERMÉSZETVÉDELEM

- Natura 2000 területek
- Nemzeti Ökológiai Hálózat, magterületek
- Nemzeti Ökológiai Hálózat, ökológiai folyósó területek
- Nemzeti Ökológiai Hálózat, puffertületek
- Nemz. Ök. II. kieg. elemi (BAFT) kiegészítő magterületek
- Nemz. Ök. II. kieg. elemi (BAFT) kiegészítő ökológiai folyósó ter.
- Gázellátás (bunkós) tájvédelmi körzeti határa
- Fokozottan védett terület határa
- Országos jelentőségű természetvédelmi terület határa
- Országos jelentőségű természeti terület határa (kibővít.)
- Erdőrezervátum területének határa
- Országos jelentőségű védett természeti emlékek (fennsík)
- ⊙ Egyéni tájvételek

**HELYI TAJ ÉS TERMÉSZETVÉDELEM**

- Helyi jelentőségű természetvédelmi terület határa
- Helyi jelentőségű védett természeti emlékek

**KÖRNYEZETVÉDELEM**

- Hidrológiai védőterület A
- Hidrológiai védőterület B
- Kibővített hidrológiai védőterület

**KÖZLEKEDÉS**


- Meglévő / tervezett gyorsforgalmi út (autópálya, autópálya)
- Meglévő / tervezett főút (I. rendű)
- Meglévő / tervezett országos mellékút
- Meglévő / tervezett helyi újsípő
- Tervezett kerékpárút
- ⊙ Meglévő / tervezett útielhelyi csomópont
- ⊙ Autóbussz-pályaudvar
- ⊙ HÉV / vasút megállóhely
- ⊙ Szentbenedeki vasút kereszteződés
- ⊙ HÉV vagy vasútállomás
- ⊙ Repülőtér

**KÖZMŰVEK, HIRADÁS**

- Nagyfeszültségű (110 kV, 220 kV) szelvényvezeték
- Termékvezeték (Barátság közművezeték)
- Nagyszámú áramvezeték (MOE)
- Vízvezeték
- Szennyvízelvezető
- Villamos állomás
- Gázvezető, gázfogyó állomás
- Átjáró állomás

**EGYÉB JELEK**

- Vízárterület
- Védőtávolság, védőterület határa

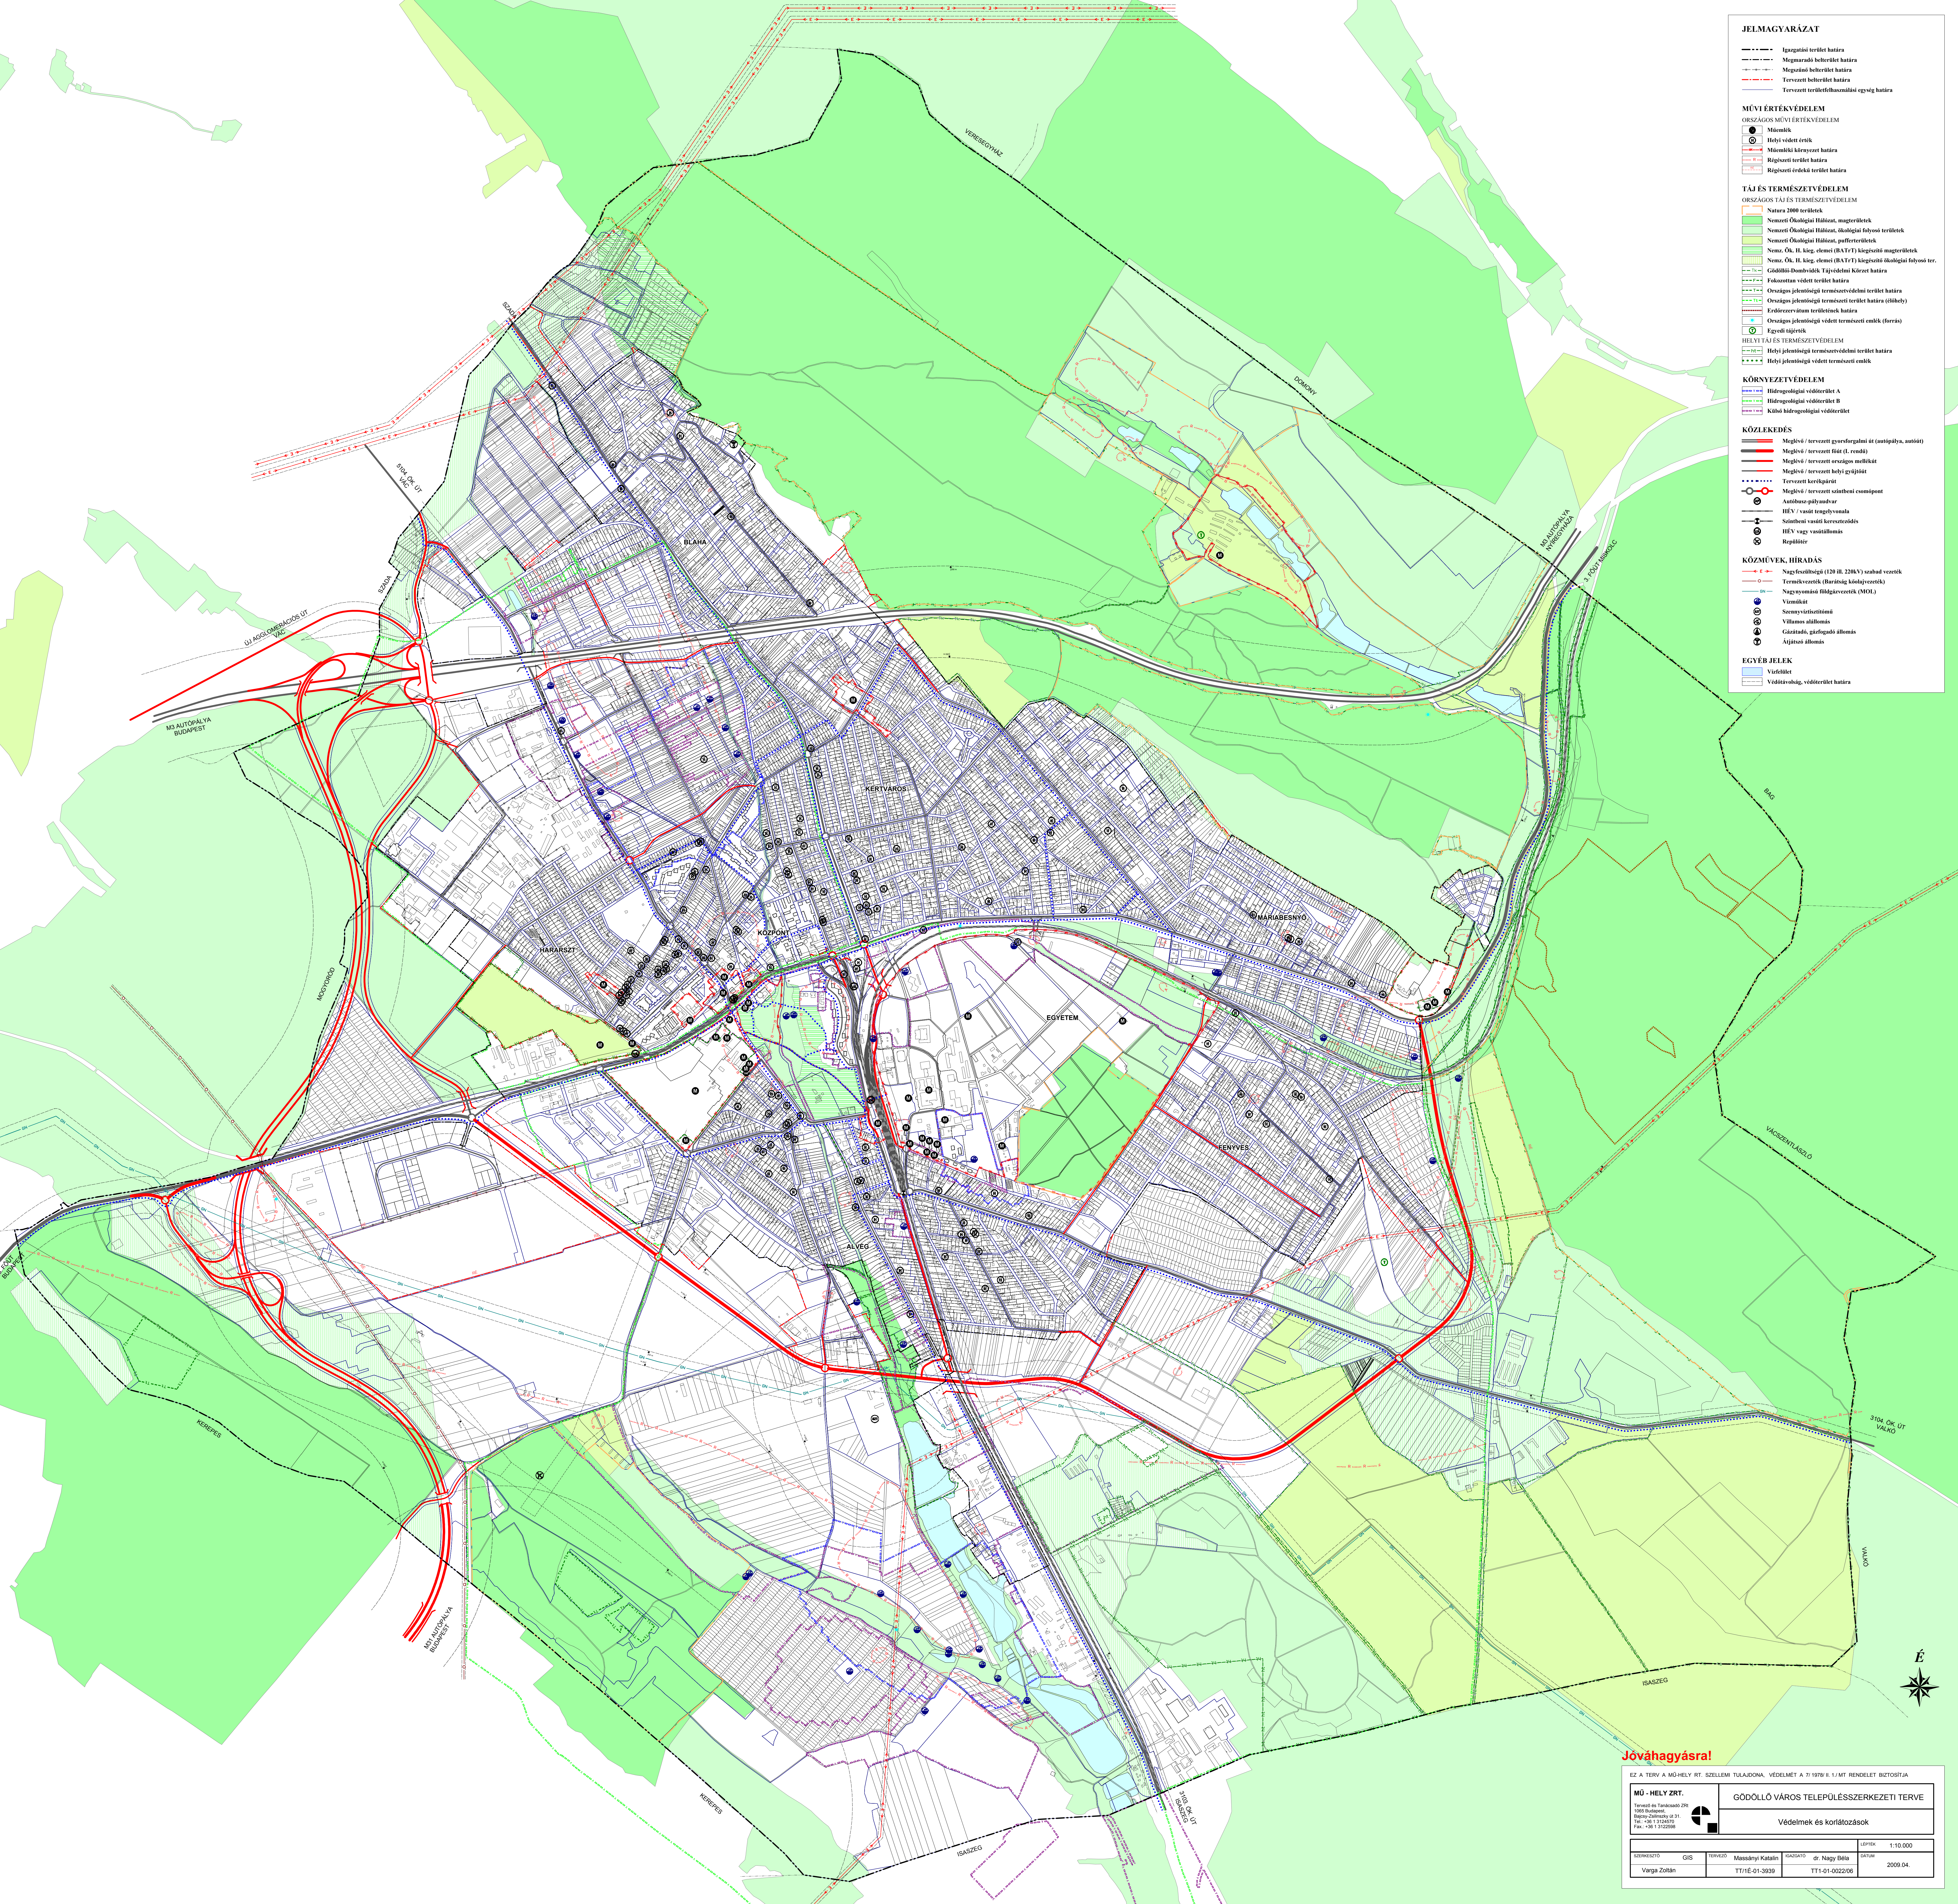

**Jövőhagyásra!**

EZ A TERV A MŰHELY RT. SZÉLLEM-TULAJDONA. VÉDELMEY A 7/1979. II. 17. MT. RENDELET BIZTOSITJA.

|   |               |  |               |
|---|---------------|--|---------------|
| <b>MŰHELY ZRT.</b>  |               | <b>GÓDOLLÓ VÁROS TELEPÜLÉSSZERKEZETI TERVE</b> |               |
| Tervező és Tervezői Iroda<br>1068 Budapest<br>Bakay-Zoltán utca 31.<br>Tel.: +36 1 3122000<br>Fax.: +36 1 3122000 |               | Védelmek és korlátozások                       |               |
| TERVEZŐ   | GIS           | TERVEZŐ  | TERVEZŐ       |
| Varga Zoltán  | TT1-E-01-3939 | dr. Nagy Béla                                  | dr. Nagy Béla |
| DÁTUM   |               | DÁTUM  |               |
| 2009.04.  |               | 2009.04.                                       |               |

1:10.000

